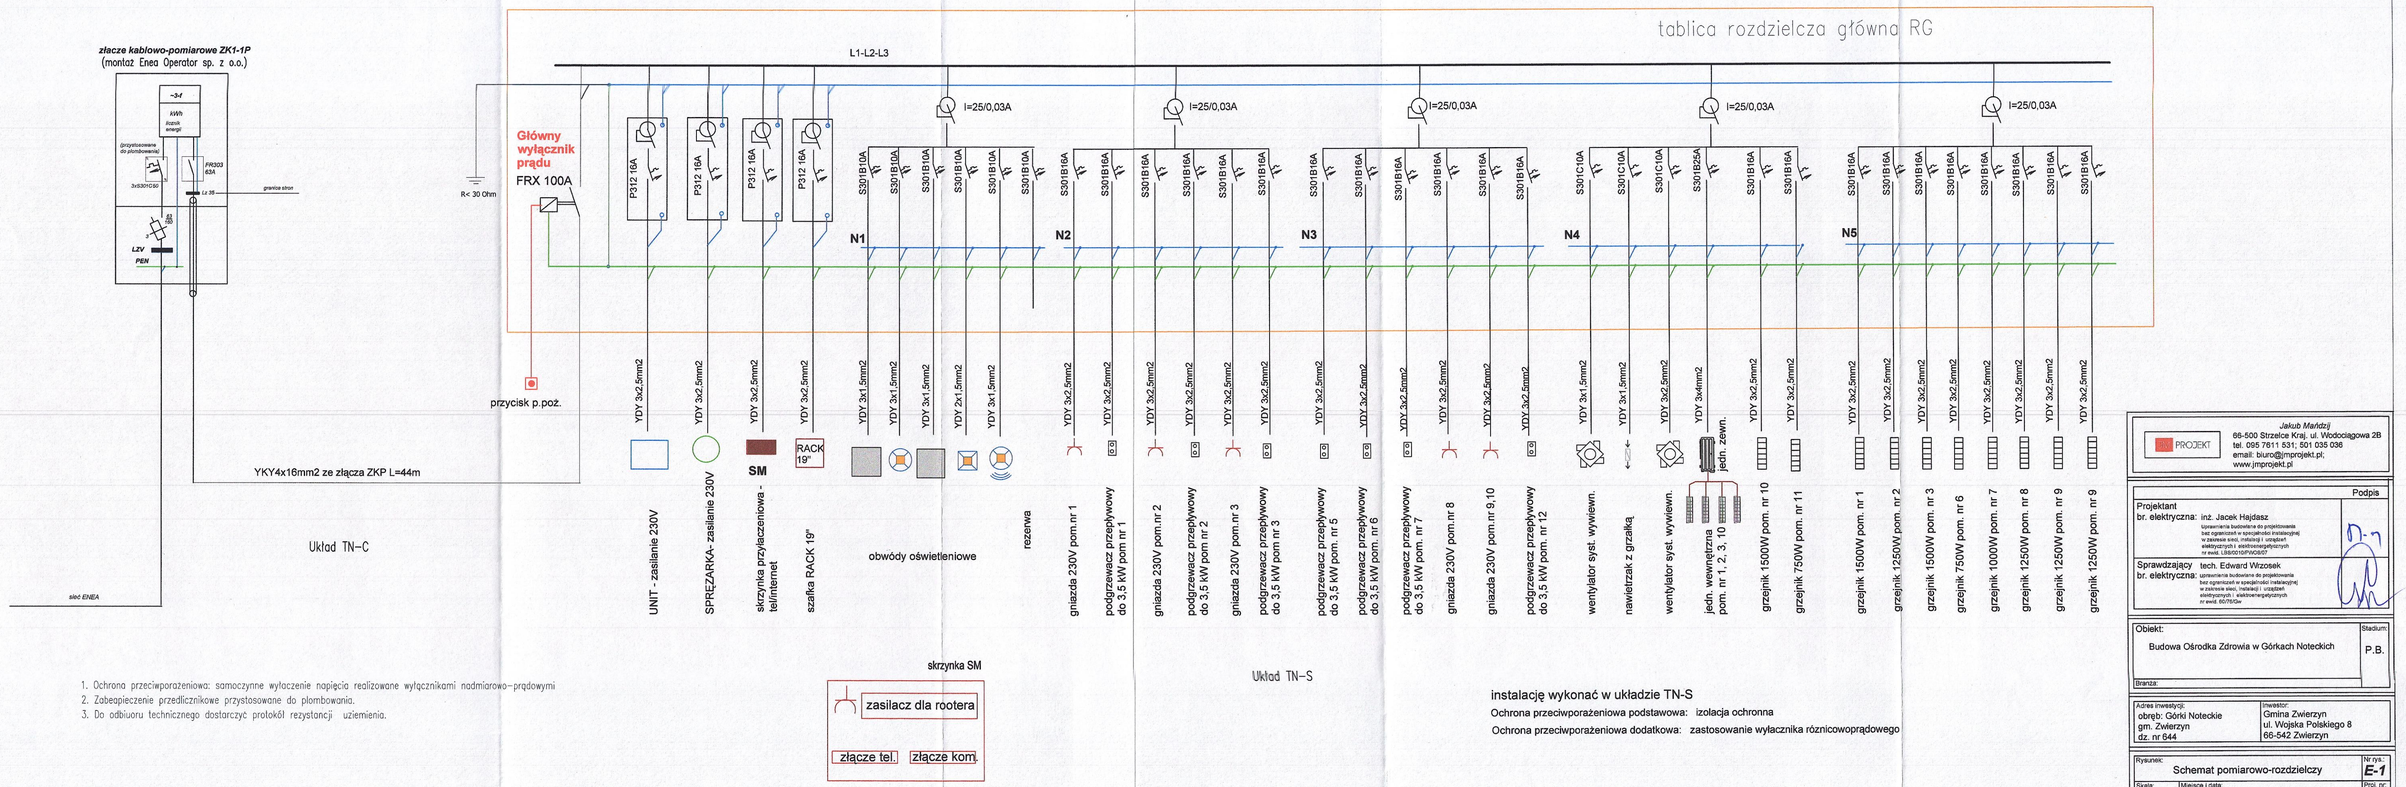

1. Ochrona przeciwporażeniowa: samoczynne wyłączenie napięcia realizowane wyłącznikami nadmiarowo–prądowymi
2. Zabezpieczenie przedlicznikowe przystosowane do plombowania.
3. Do odbioru technicznego dostarczyc protokół rezystancji uziemienia.

instalację wykonać w układzie TN-S

Ochrona przeciwporażeniowa podstawowa: izolacja ochronna

Ochrona przeciwporażeniowa dodatkowa: zastosowanie wyłacznika różnicowoprądowego

Jakub Marddzj
66-500 Strzelce Kraj. ul. Wodociągowa 2B
tel. 095 7611 831, 501 035 036
email: biuro@jmprojekt.pl;
www.jmprojekt.pl

Podpis

Projektant
br. elektryczna: inż. Jacek Hajdasz
Uprawnienia budowlane do projektowania bez ograniczeń w specjalności instalacyjnej w zakresie sieci, instalacji i urządzeń elektrycznych i elektroenergetycznych nr ewid. LBS/0010/PWOE/07

Sprawdzający
br. elektryczna: tech. Edward Wrzosek
uprawnienia budowlane do projektowania bez ograniczeń w specjalności instalacyjnej w zakresie sieci, instalacji i urządzeń elektrycznych i elektroenergetycznych nr ewid. 65/75/Gw

Obiekt:
Budowa Ośrodka Zdrowia w Górkach Noteckich

Stadium: P.B.

Branża:

Adres inwestycji:
obręb: Górki Noteckie
gm. Zwierzyn
dz. nr 644

Inwestor:
Gmina Zwierzyn
ul. Wojska Polskiego 8
66-542 Zwierzyn

Rysunek:
Schemat pomiarowo-rozdzielczy

Nr rys.: E-1

Skala:

Miejsce i data:
Strzelce Krajeńskie 30.05.2017 r.

Proj. nr: