


Szczegół 1

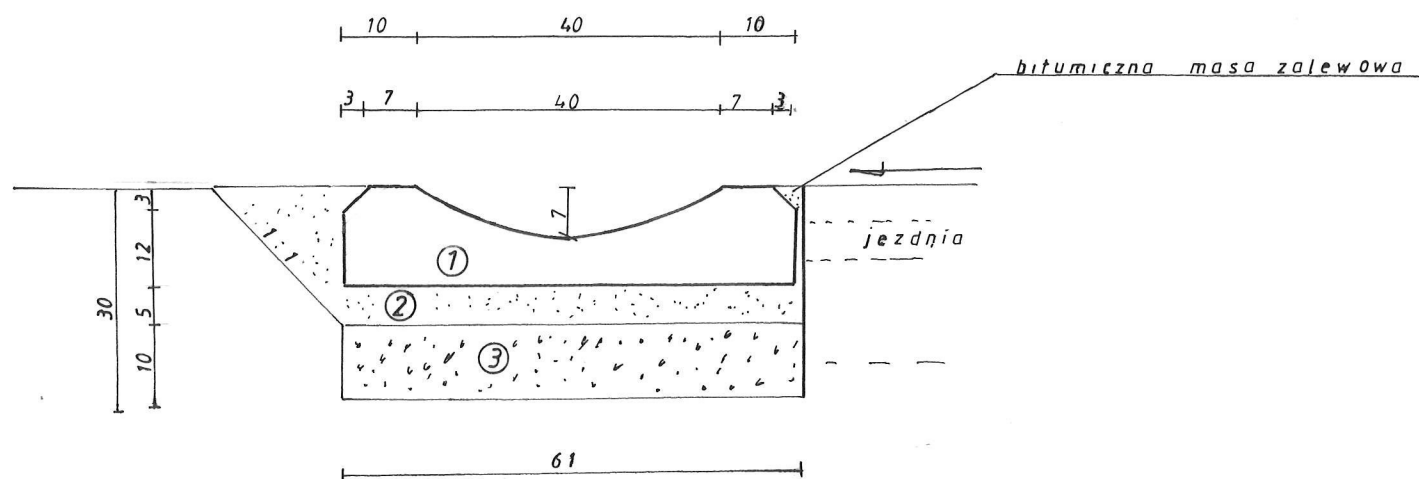

- 1 Prefabrykat betonowy
- 2 Podsypka cementowo piaskowa 1:4
- 3 Ława żwirowa

Uproszczony projekt modernizacji nawierzchni drogi  
rolniczej obręb Górecko dz.501 Gm. Zwierzyn

Szczegół posadowienia ścieku betonowego

Inwestor: Gmina Zwierzyn 66-542 Zwierzyn  
ul. Wojska Polskiego 8

Autor projektu Zbigniew 66-400 Gorzów Wlkp.  
Moszczyński ul. Ogńskiego 175

Skala 1:10	Zał nr 5	podpis projektanta
---------------	-------------	--------------------