



Oś projektowanej jezdni

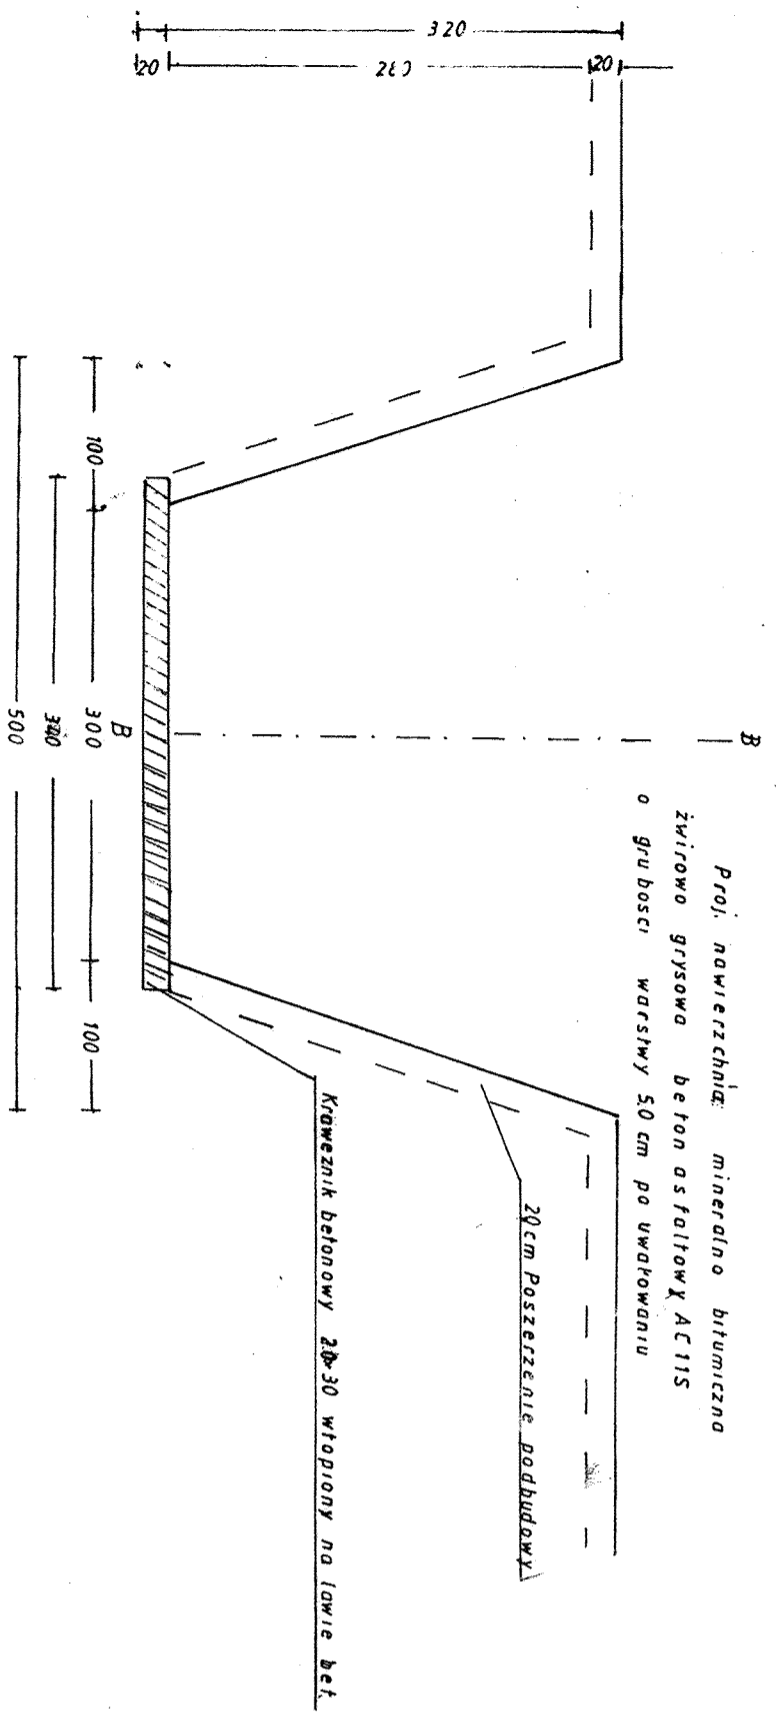

Skala 1:50

B-3

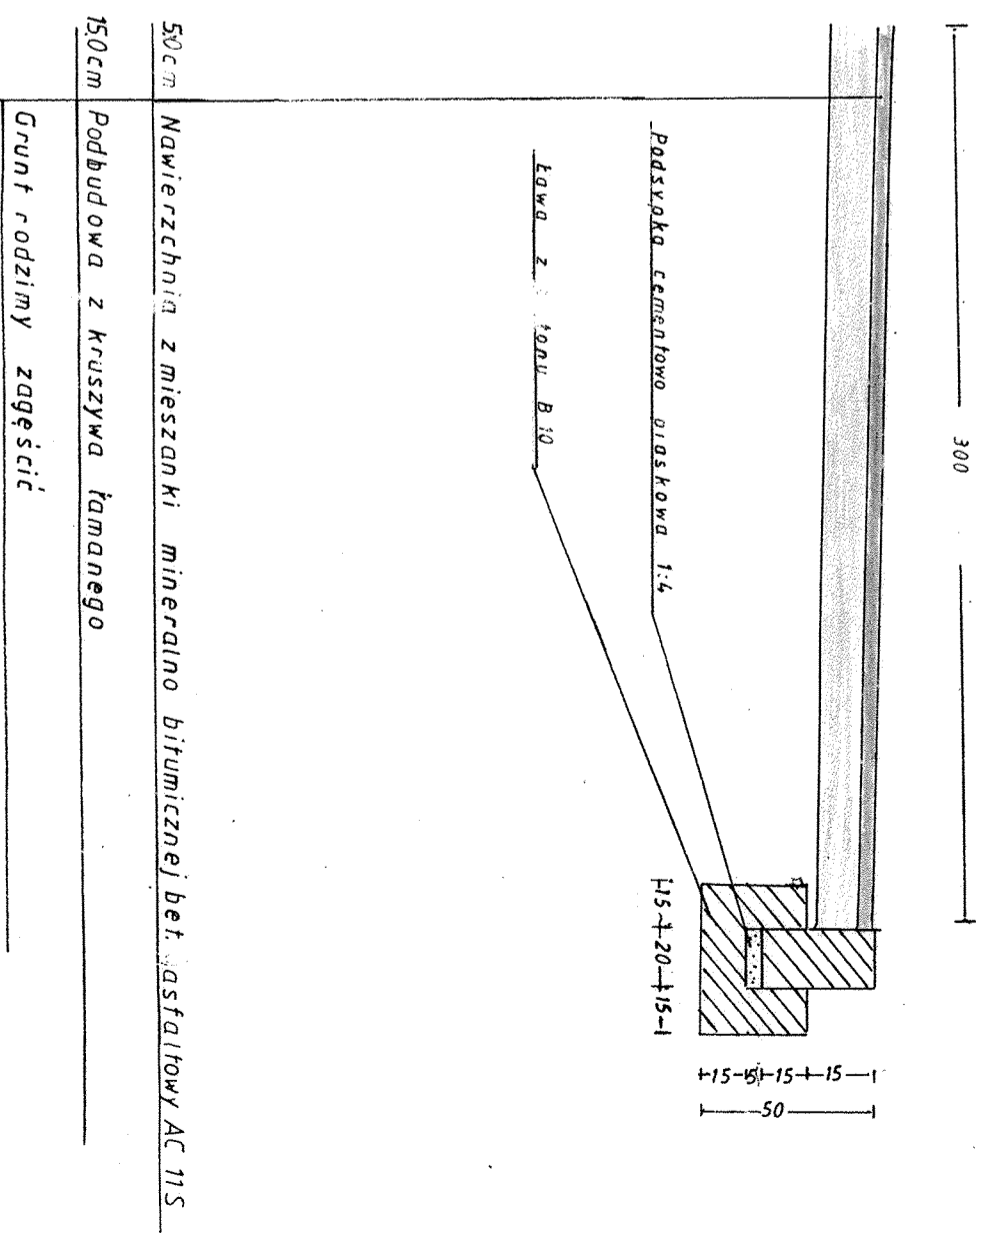

Skala 1:25

50cm	Nawierzchnia z mieszanki mineralno bitumicznej bet. asfaltowy AC 11S
150cm	Podbudowa z kruszywa łamanego
	Grunt rodzimy zagęścić

Uproszczony projekt utwardzenia jezdni drogi transportu rolniczego obrob. Zwierzyn dz.10.111 Gmina Zwierzyn

Rysunek zjazdu

Investor Gmina Zwierzyn 66-542 Zwierzyn ul. Wojska Polskiego 8

Autor opracowania Moszczyński ul. M.K. Oginskiego 175 Zbigniew 66-400 Gorzów Wlkp.

Skala	Zak. nr	podpis autora opracowania
-------	---------	---------------------------