


ELEWACJA FRONTOWA skala 1:200

opis kolorystyki  
 RAL 9018 RAL 9003 RAL 7012 RAL 3020  
 na cokole tynk mozaikowy żywiczny w kolorze elewacji

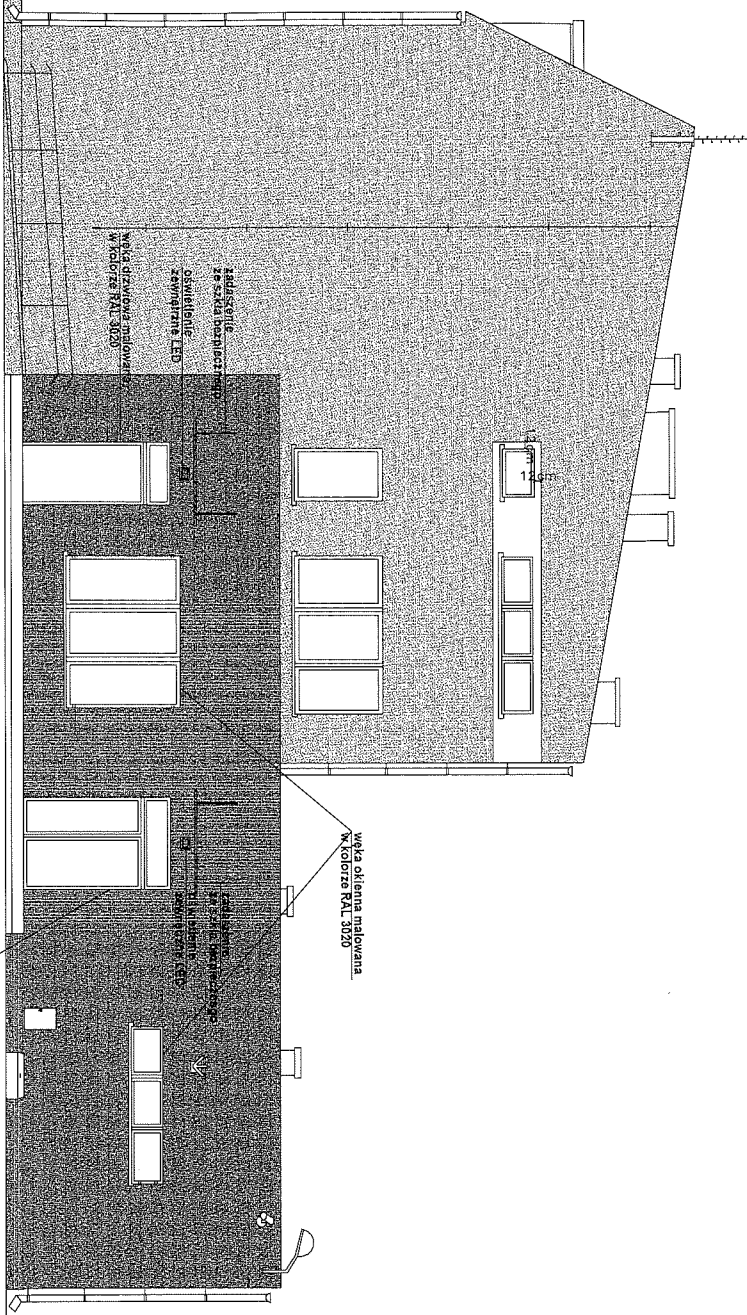

ELEWACJA FRONTOWA skala 1:200

opis kolorystyki  
 RAL 9018 RAL 9003 RAL 7012 RAL 3020  
 na cokole tynk mozaikowy żywiczny w kolorze elewacji

czcionka Arial  
 wysokość litry 26cm  
 zewnętrzne LED  
 na wysięgniku

czcionka Arial  
 wysokość litry 26cm

zewnętrzne LED

włoka ołwienna malowana  
 w kolorze RAL 3020

zadziwienie  
 ze szkła bezpiecznego  
 opanalowane  
 zewnętrzne LED  
 włoka dzwoniwa malowana  
 w kolorze RAL 3020

czcionka Arial  
 wysokość litry 26cm  
 zewnętrzne LED  
 na wysięgniku

włoka dzwoniwa malowana  
 w kolorze RAL 3020

500cm