


PIWNICA

OŚWIETLENIE

RYS. 1B

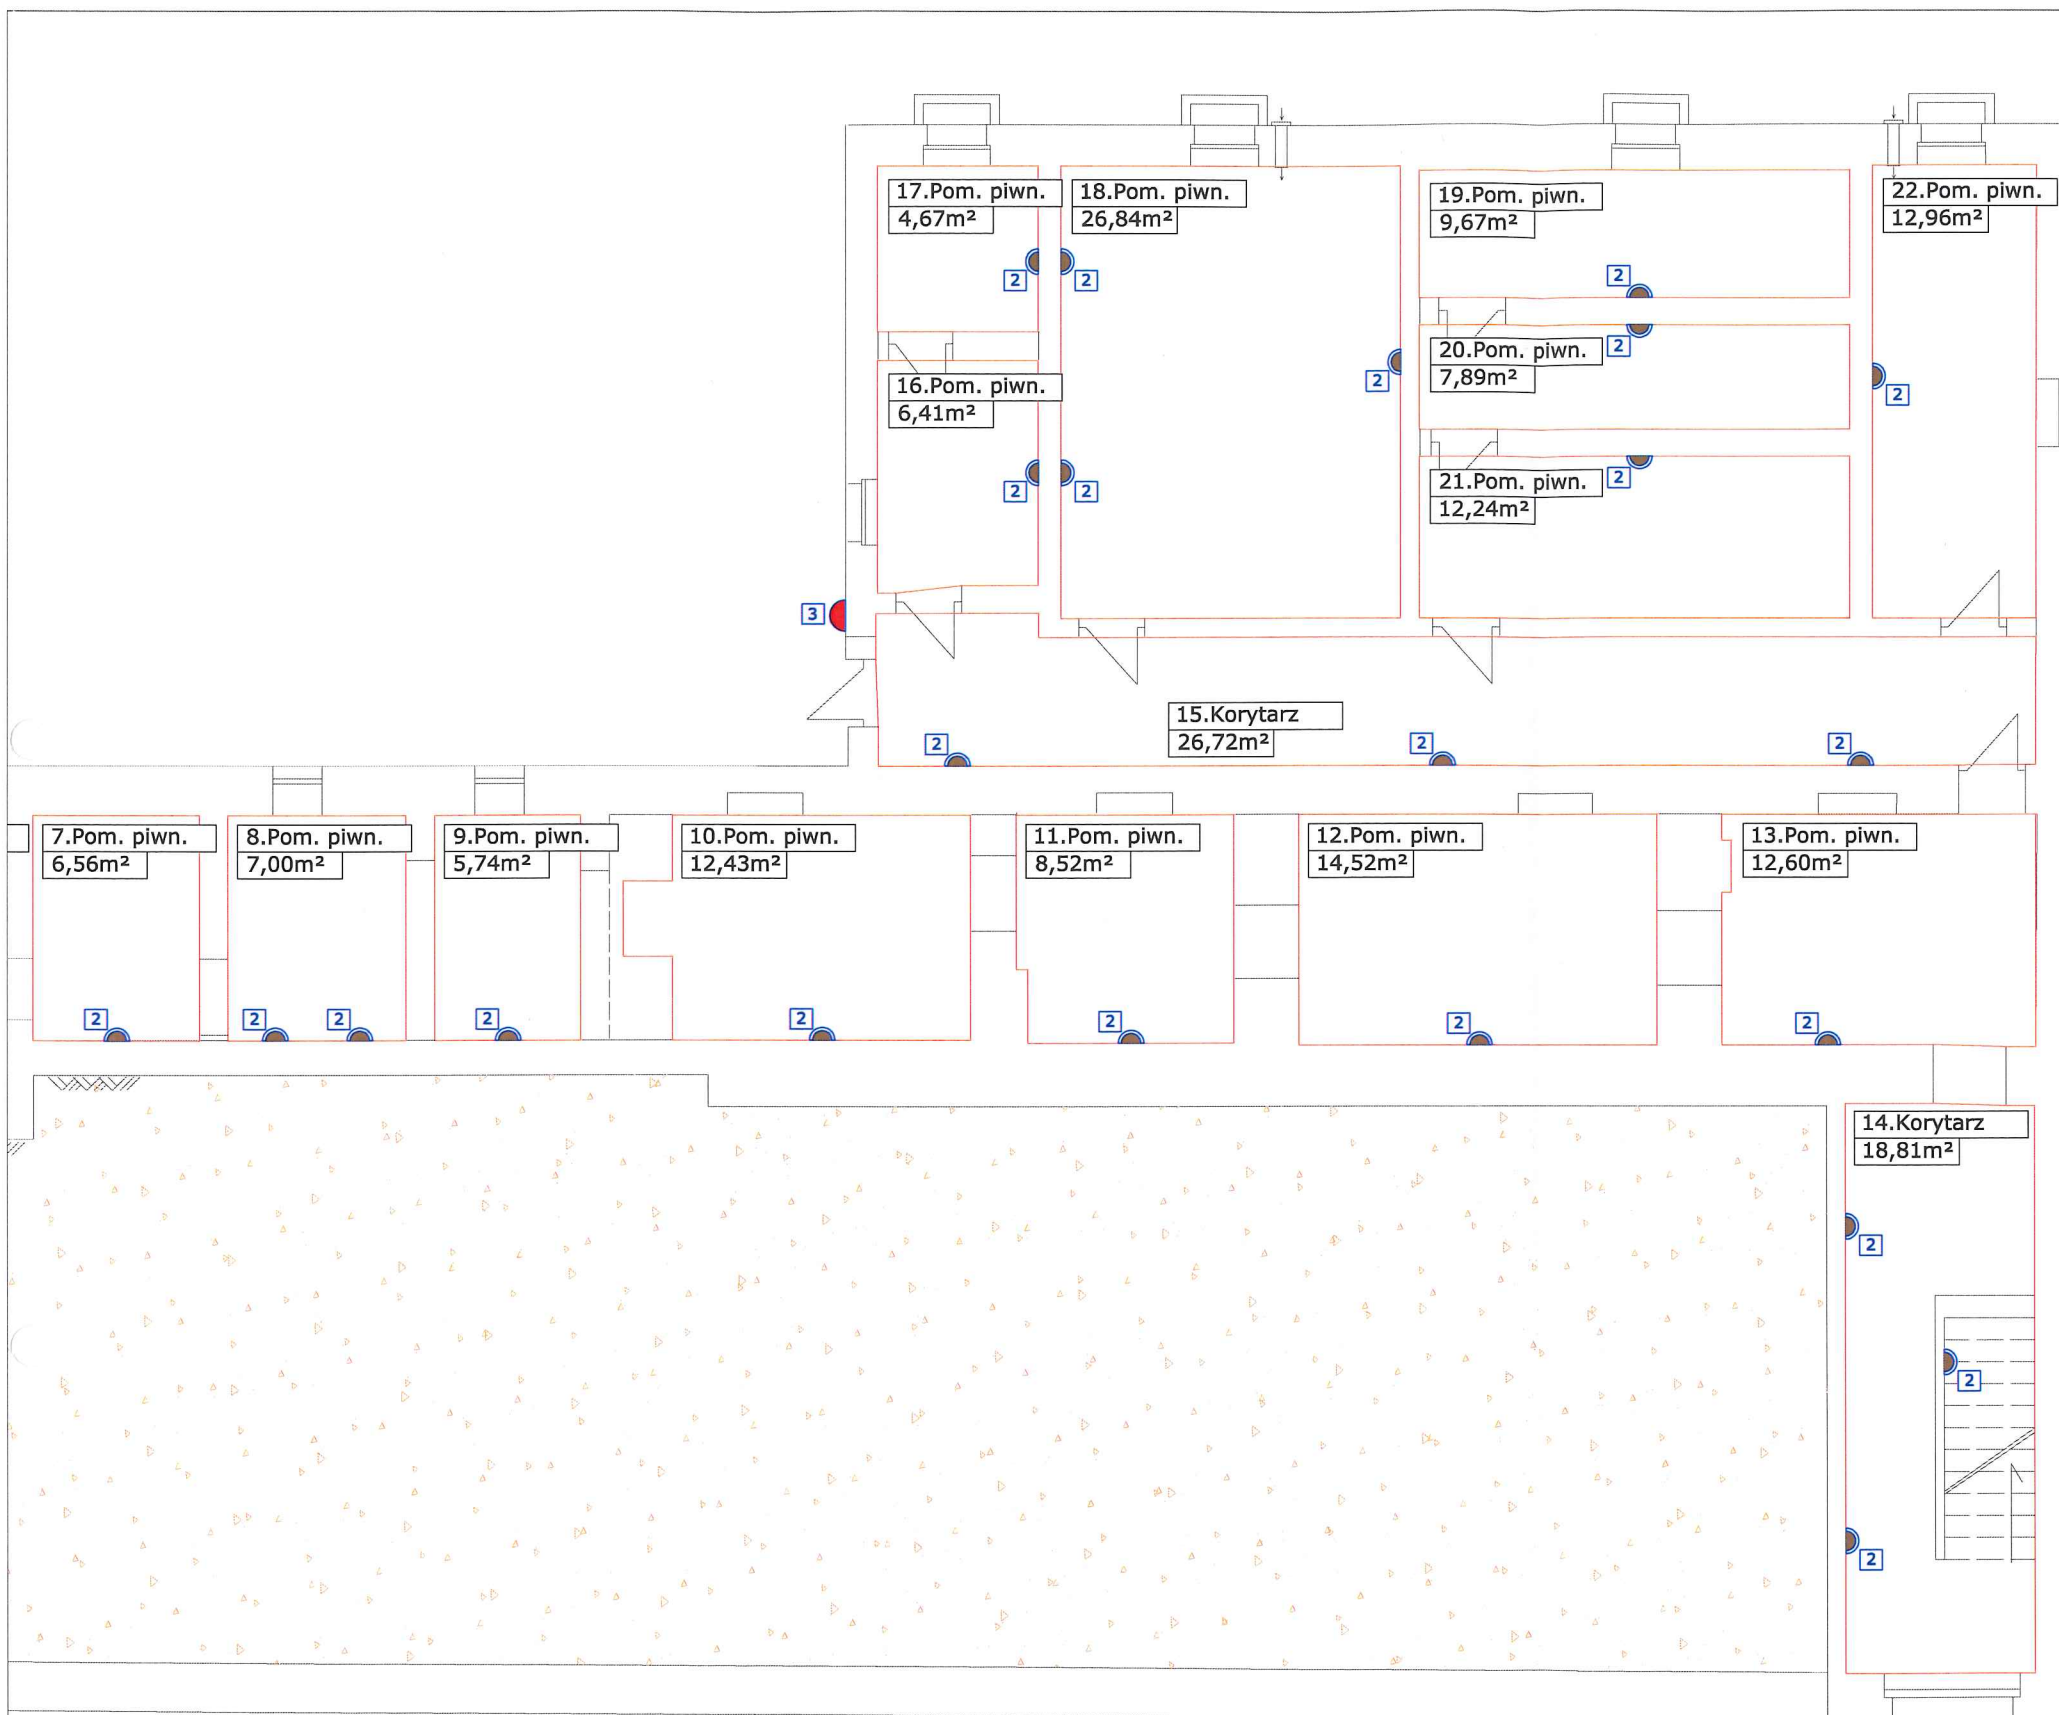

5	Oprawa mała Żarówka halogenowa	1	Żarówka energ.	A	Oprawa 2x36W Nowa Biur.
6	Oprawa mała Żarówka LED	2	Żarówka zwykła	B	Oprawa 4x18W Nowa Biur.
7	Żarówka LED	3	Żarówka zwykła Oświetlenie zewnętrzne	C	Oprawa 1x36W Nowa Trad.
		4	Żarówka zwykła Oświetlenie zewnętrzne Latarnia	D	Oprawa 2x36W Nowa Trad.
				E	Oprawa 2x36W Stara Trad.

ZAKRES MODERNIZACJI OŚWIETLENIA					
1	2	3	4	5	Wymiana żarówek na LED
				E	Wymiana opraw na energooszczędne

Termomodernizacja budynku
Urzędu Gminy w m. Zwierzyn
m. Zwierzyn; ul. Wojska Polskiego 6,8
dz. nr 189, 191, obręb: Zwierzyn