


I PIĘTRO

OŚWIETLENIE

RYS. 3B

| | | | | | |
|---|-----------------------------------|---|--|---|-------------------------------|
| 5 | Oprawa mała Żarówka halogenowa | 1 | Żarówka energ. | A | Oprawa 2x36W Nowa Biur. |
| 6 | Oprawa mała Żarówka LED | 2 | Żarówka zwykła | B | Oprawa 4x18W Nowa Biur. |
| 7 | Żarówka LED | 3 | Żarówka zwykła Oświetlenie zewnętrzne | C | Oprawa 1x36W Nowa Trad. |
| | | 4 | Żarówka zwykła Oświetlenie zewnętrzne Latarnia | D | Oprawa 2x36W Nowa Trad. |
| | | | | E | Oprawa 2x36W Stara Trad. |

| ZAKRES MODERNIZACJI OŚWIETLENIA | | | | | |
|---------------------------------|---|---|---|---|----------------------------------|
| 1 | 2 | 3 | 4 | 5 | Wymiana żarówek na LED |
| | | | | E | Wymiana opraw na energooszczędne |

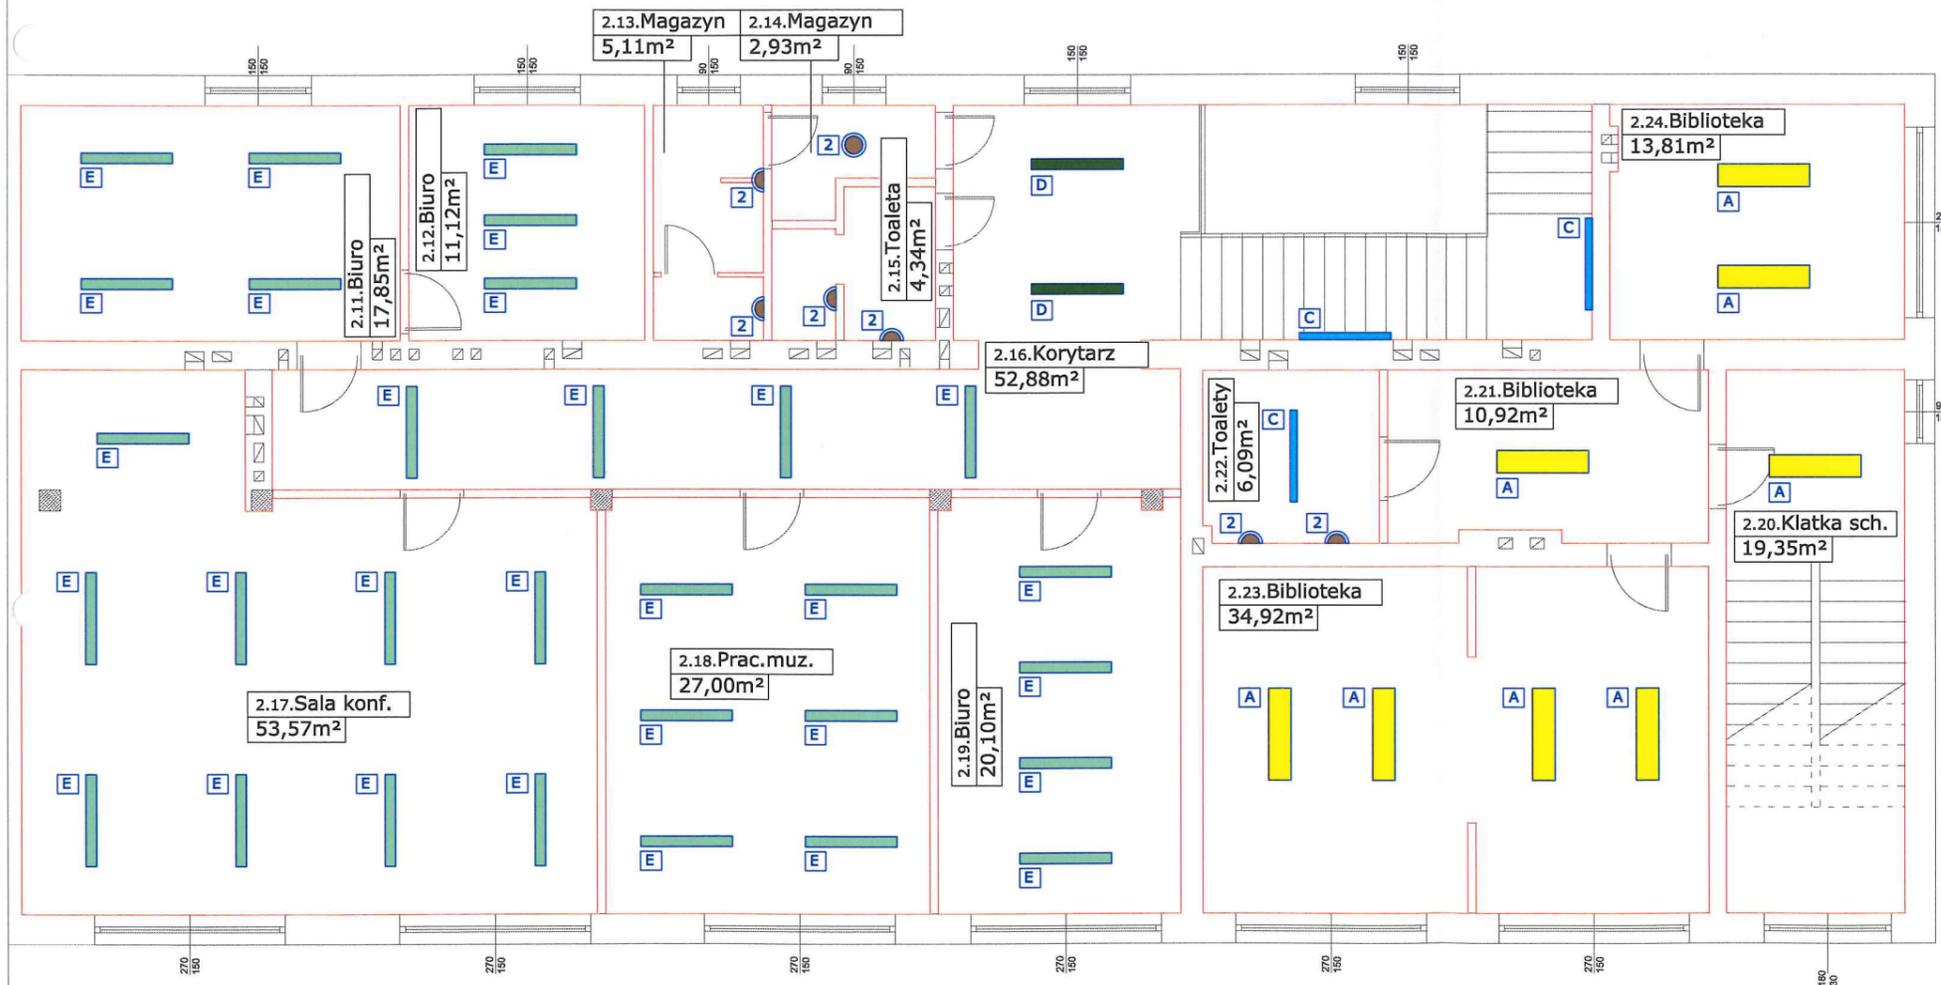

Termomodernizacja budynku
Urzędu Gminy w m. Zwierzyn
m. Zwierzyn; ul. Wojska Polskiego 6,8
dz. nr 189, 191, obręb: Zwierzyn