


MAPA SYT.-WYS.
 SKALA 1:1500
 miejscowość: DRAŻCZYŃKA

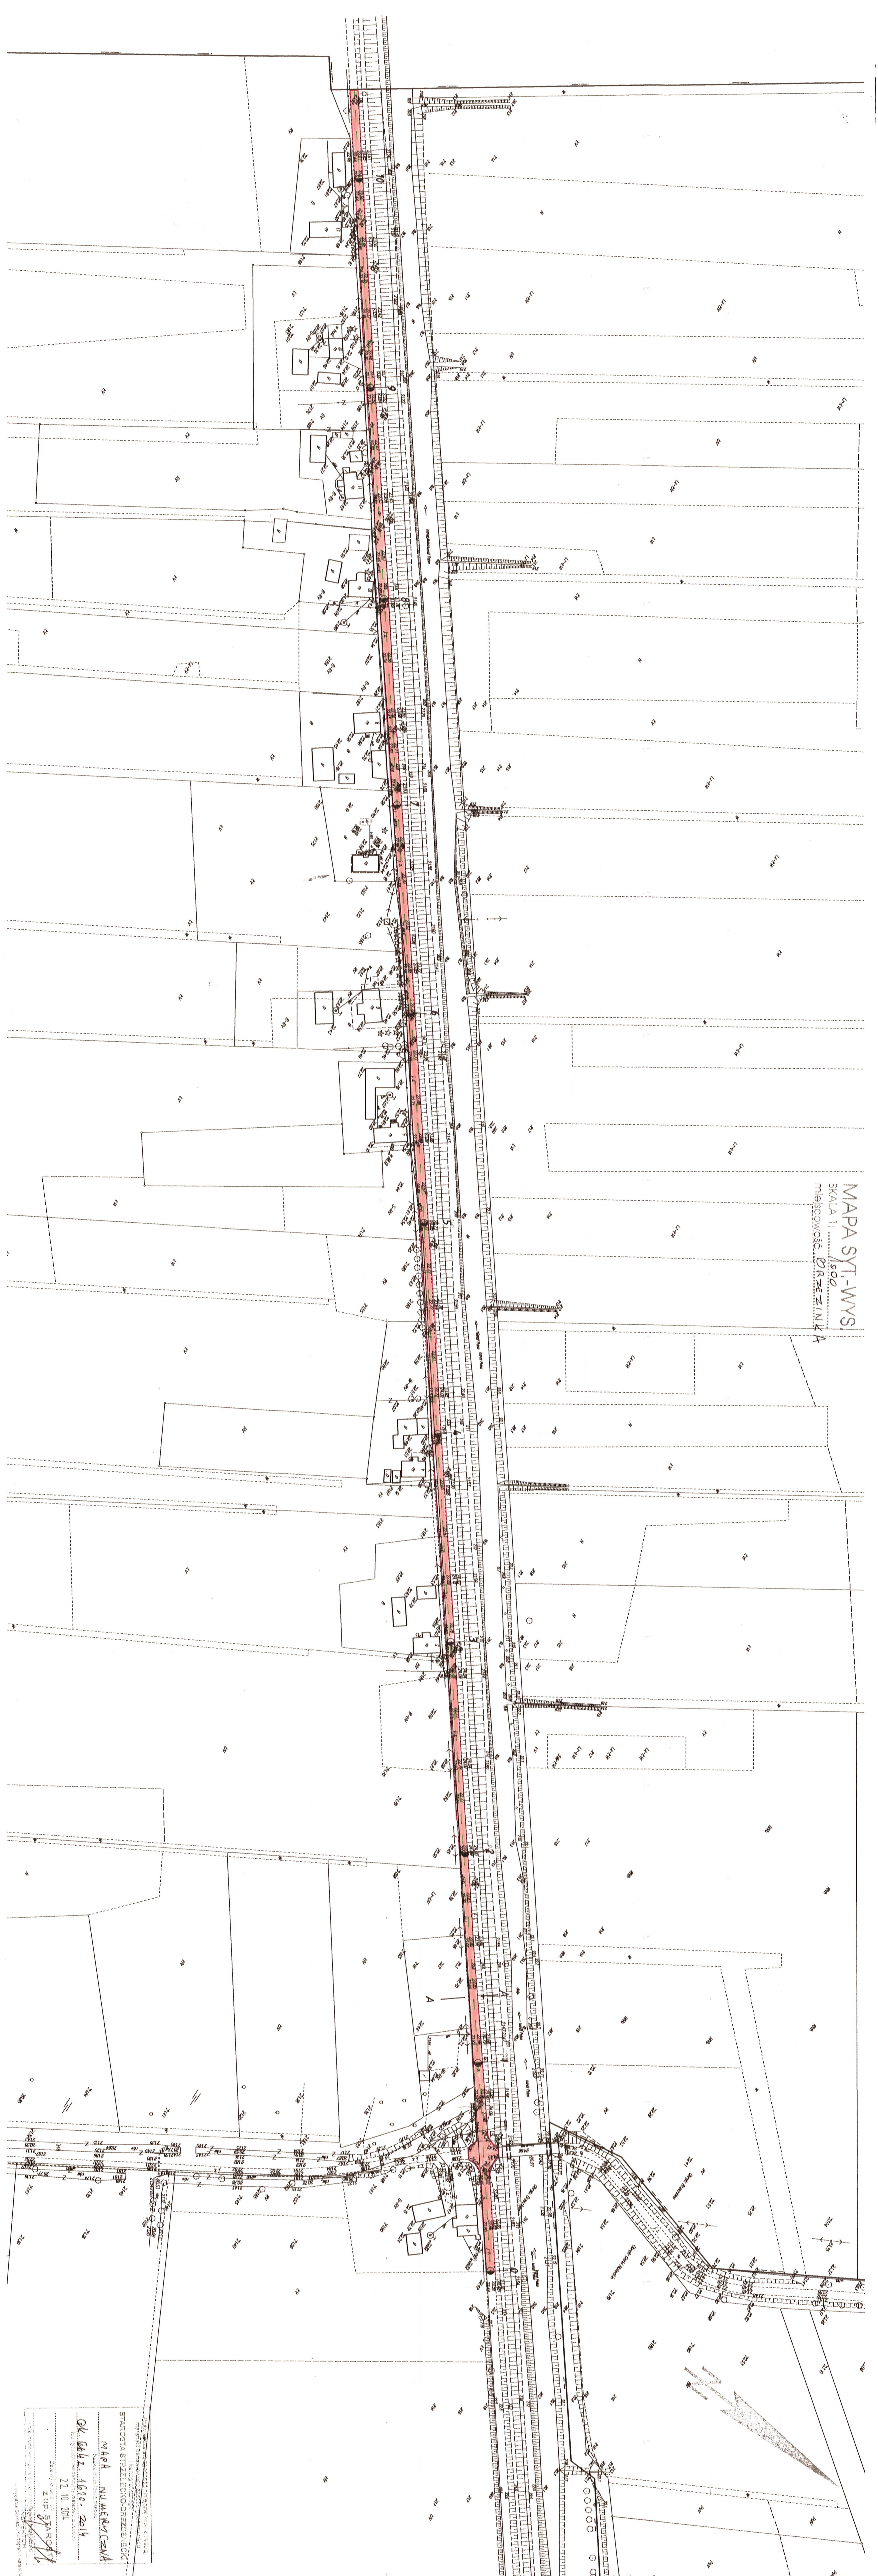

INWESTOR: Gmina Zwierzyn ul. Kołosańskiego 6534 Zwierzyn
 Aulbr opracowania: Zbigniew 65 420 Gostków WłKP
 ul. Mszczyski, ul. Dąbki 175
 Skala 1:1000
 Zrob. nr 2
 Peseis projektant

Projekt utworzenia nawierzchni drogi gminnej o linowej rolniczej
 dzim. III, obręb Brzezinka Gm. Zwierzyn
 Trasa projektowanego odcinka drogi
 Inwestor: Gmina Zwierzyn ul. Kołosańskiego 6534 Zwierzyn
 Aulbr opracowania: Zbigniew 65 420 Gostków WłKP
 ul. Mszczyski, ul. Dąbki 175
 Skala 1:1000
 Zrob. nr 2
 Peseis projektant