
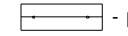
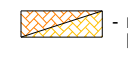
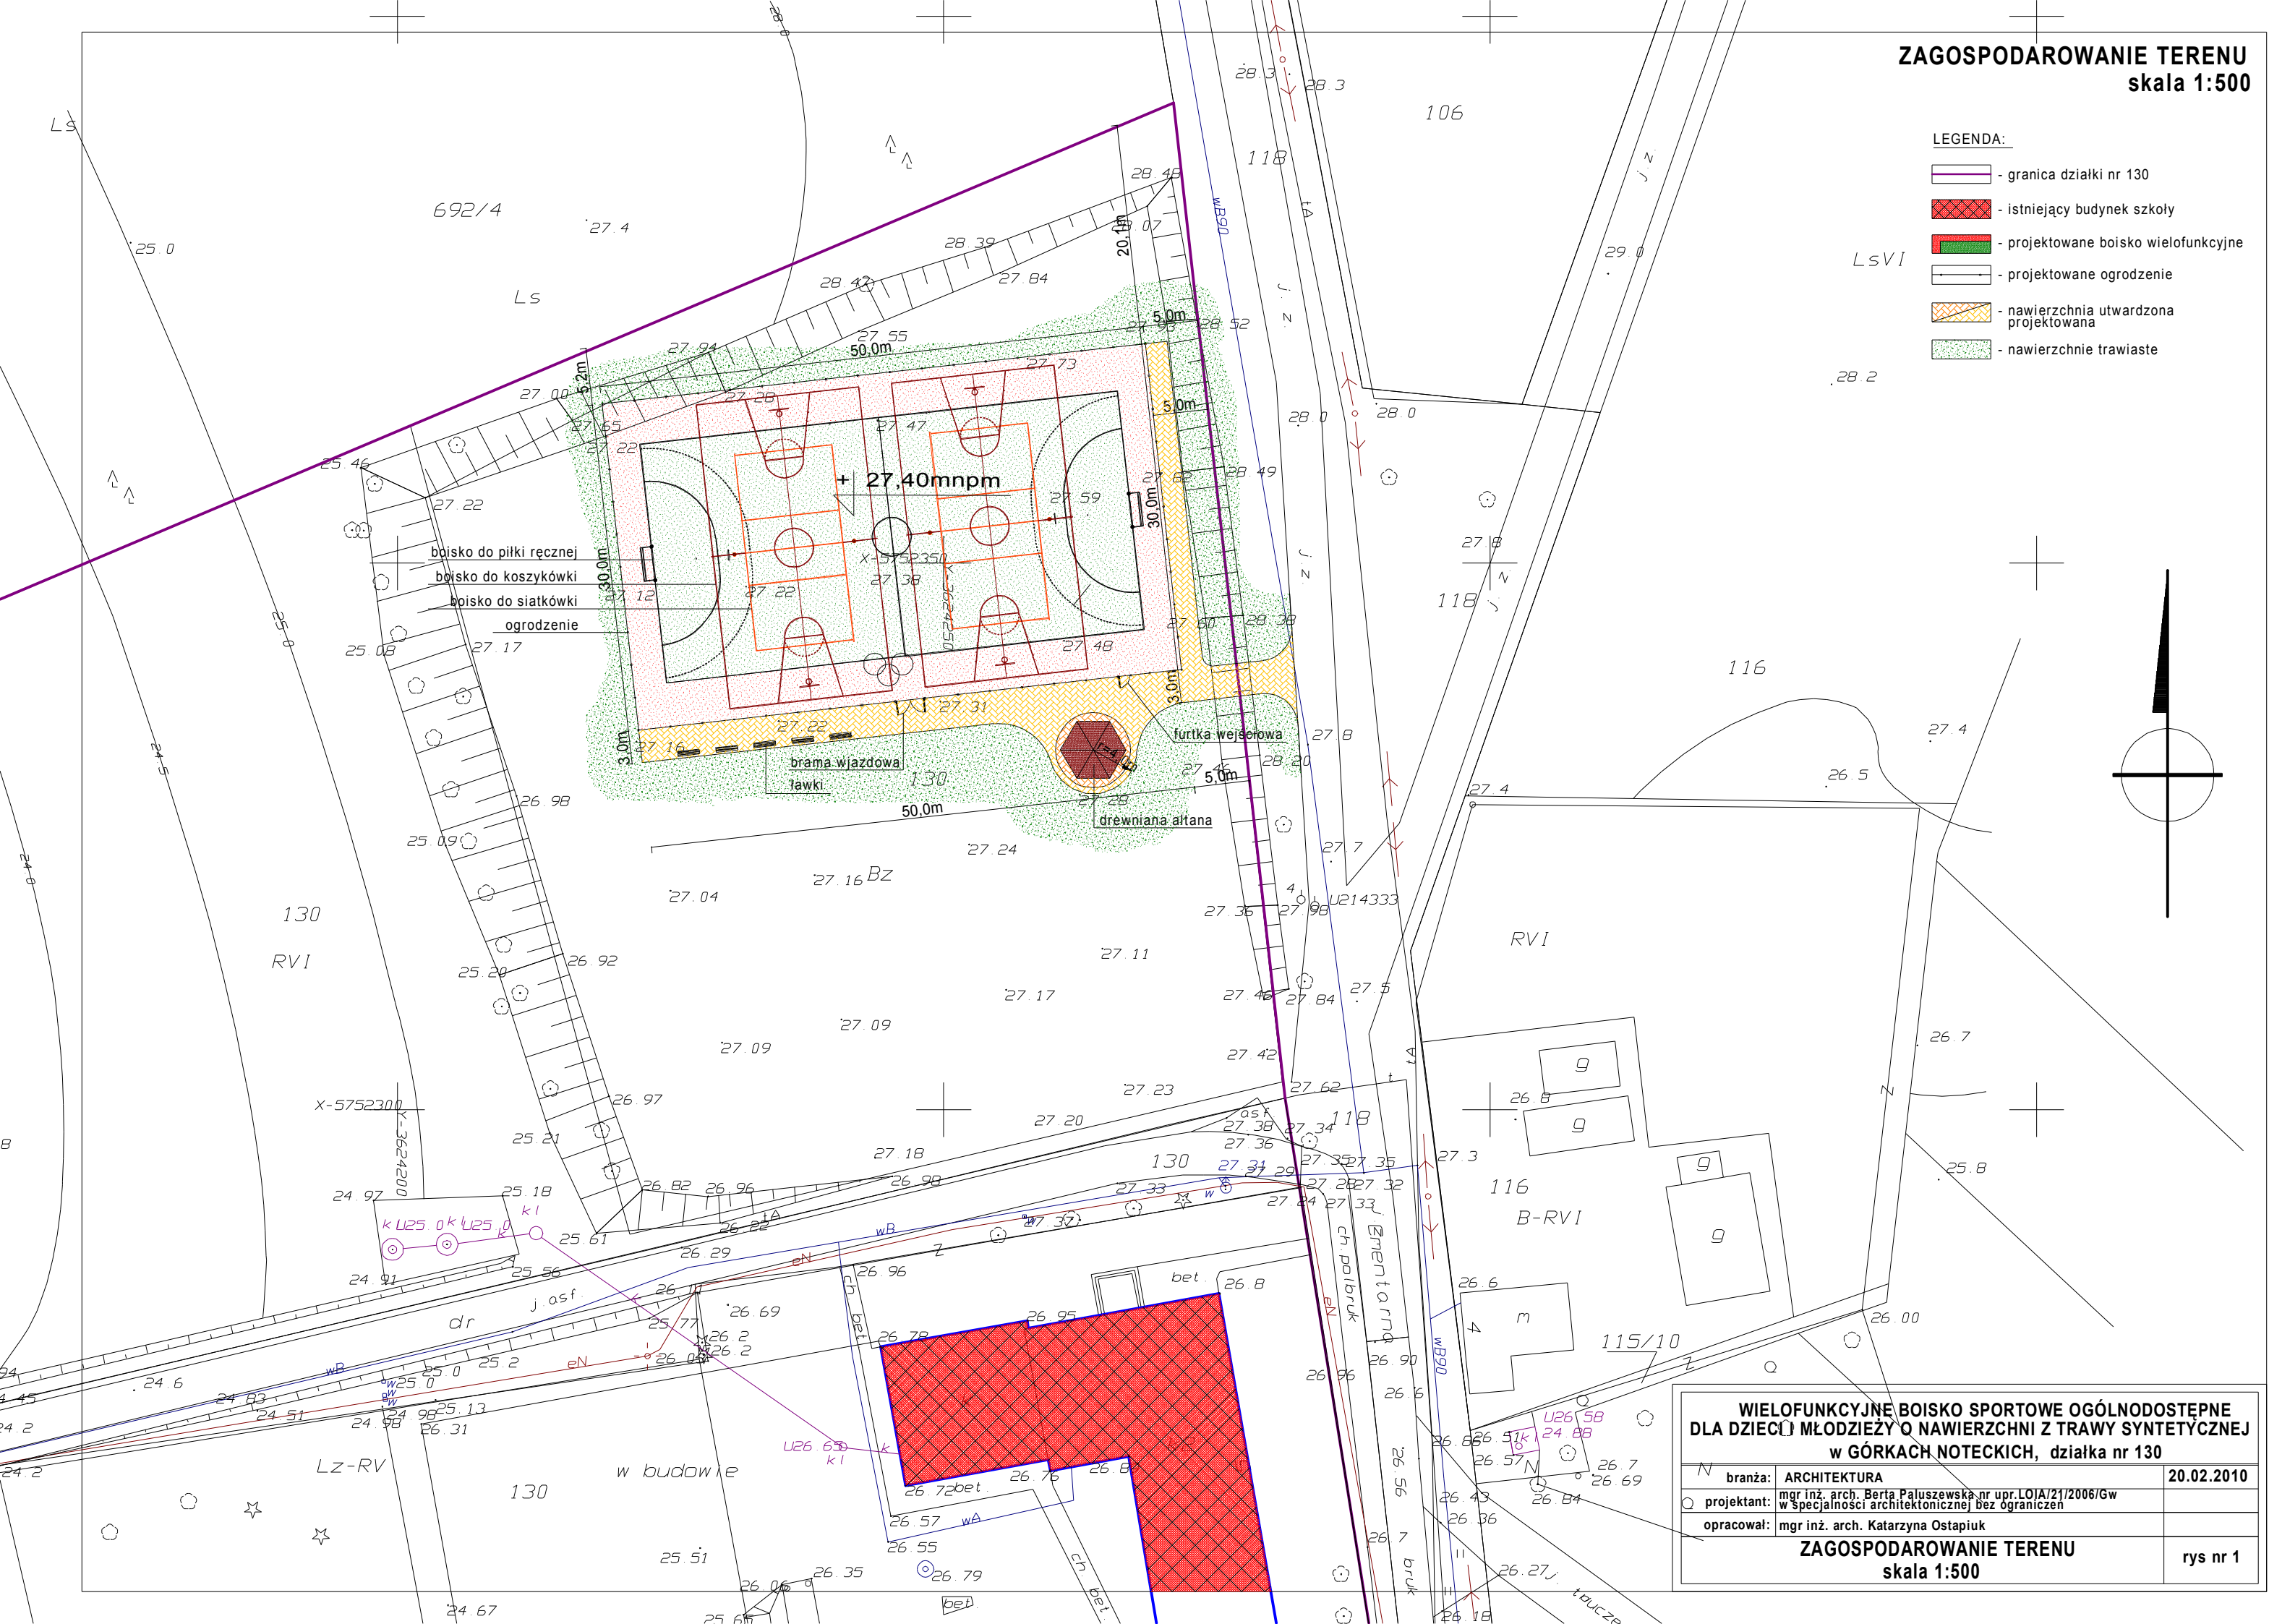


**ZAGOSPODAROWANIE TERENU**  
skala 1:500

LEGENDA:

-  - granica działki nr 130
-  - istniejący budynek szkoły
-  - projektowane boisko wielofunkcyjne
-  - projektowane ogrodzenie
-  - nawierzchnia utwardzona projektowana
-  - nawierzchnie trawiaste



<b>WIELOFUNKCYJNE BOISKO SPORTOWE OGÓLNODOSTĘPNE DLA DZIECI I MŁODZIEŻY O NAWIERZCHNI Z TRAWY SYNTEZYCZNEJ w GÓRKACH NOTECKICH, działka nr 130</b>		
branża:	ARCHITEKTURA	20.02.2010
projektant:	mgr inż. arch. Berta Pałuszewska, nr upr. LOJA/21/2006/Gw w specjalności architektonicznej bez ograniczeń	
opracował:	mgr inż. arch. Katarzyna Ostapiuk	
<b>ZAGOSPODAROWANIE TERENU</b>		rys nr 1
<b>skala 1:500</b>		