


ZAGOSPODAROWANIE TERENU
skala 1:500

LEGENDA:

- granica działki nr 130
- istniejący budynek szkoły
- projektowane boisko wielofunkcyjne
- projektowane ogrodzenie
- nawierzchnia utwardzona projektowana
- nawierzchnie trawiaste

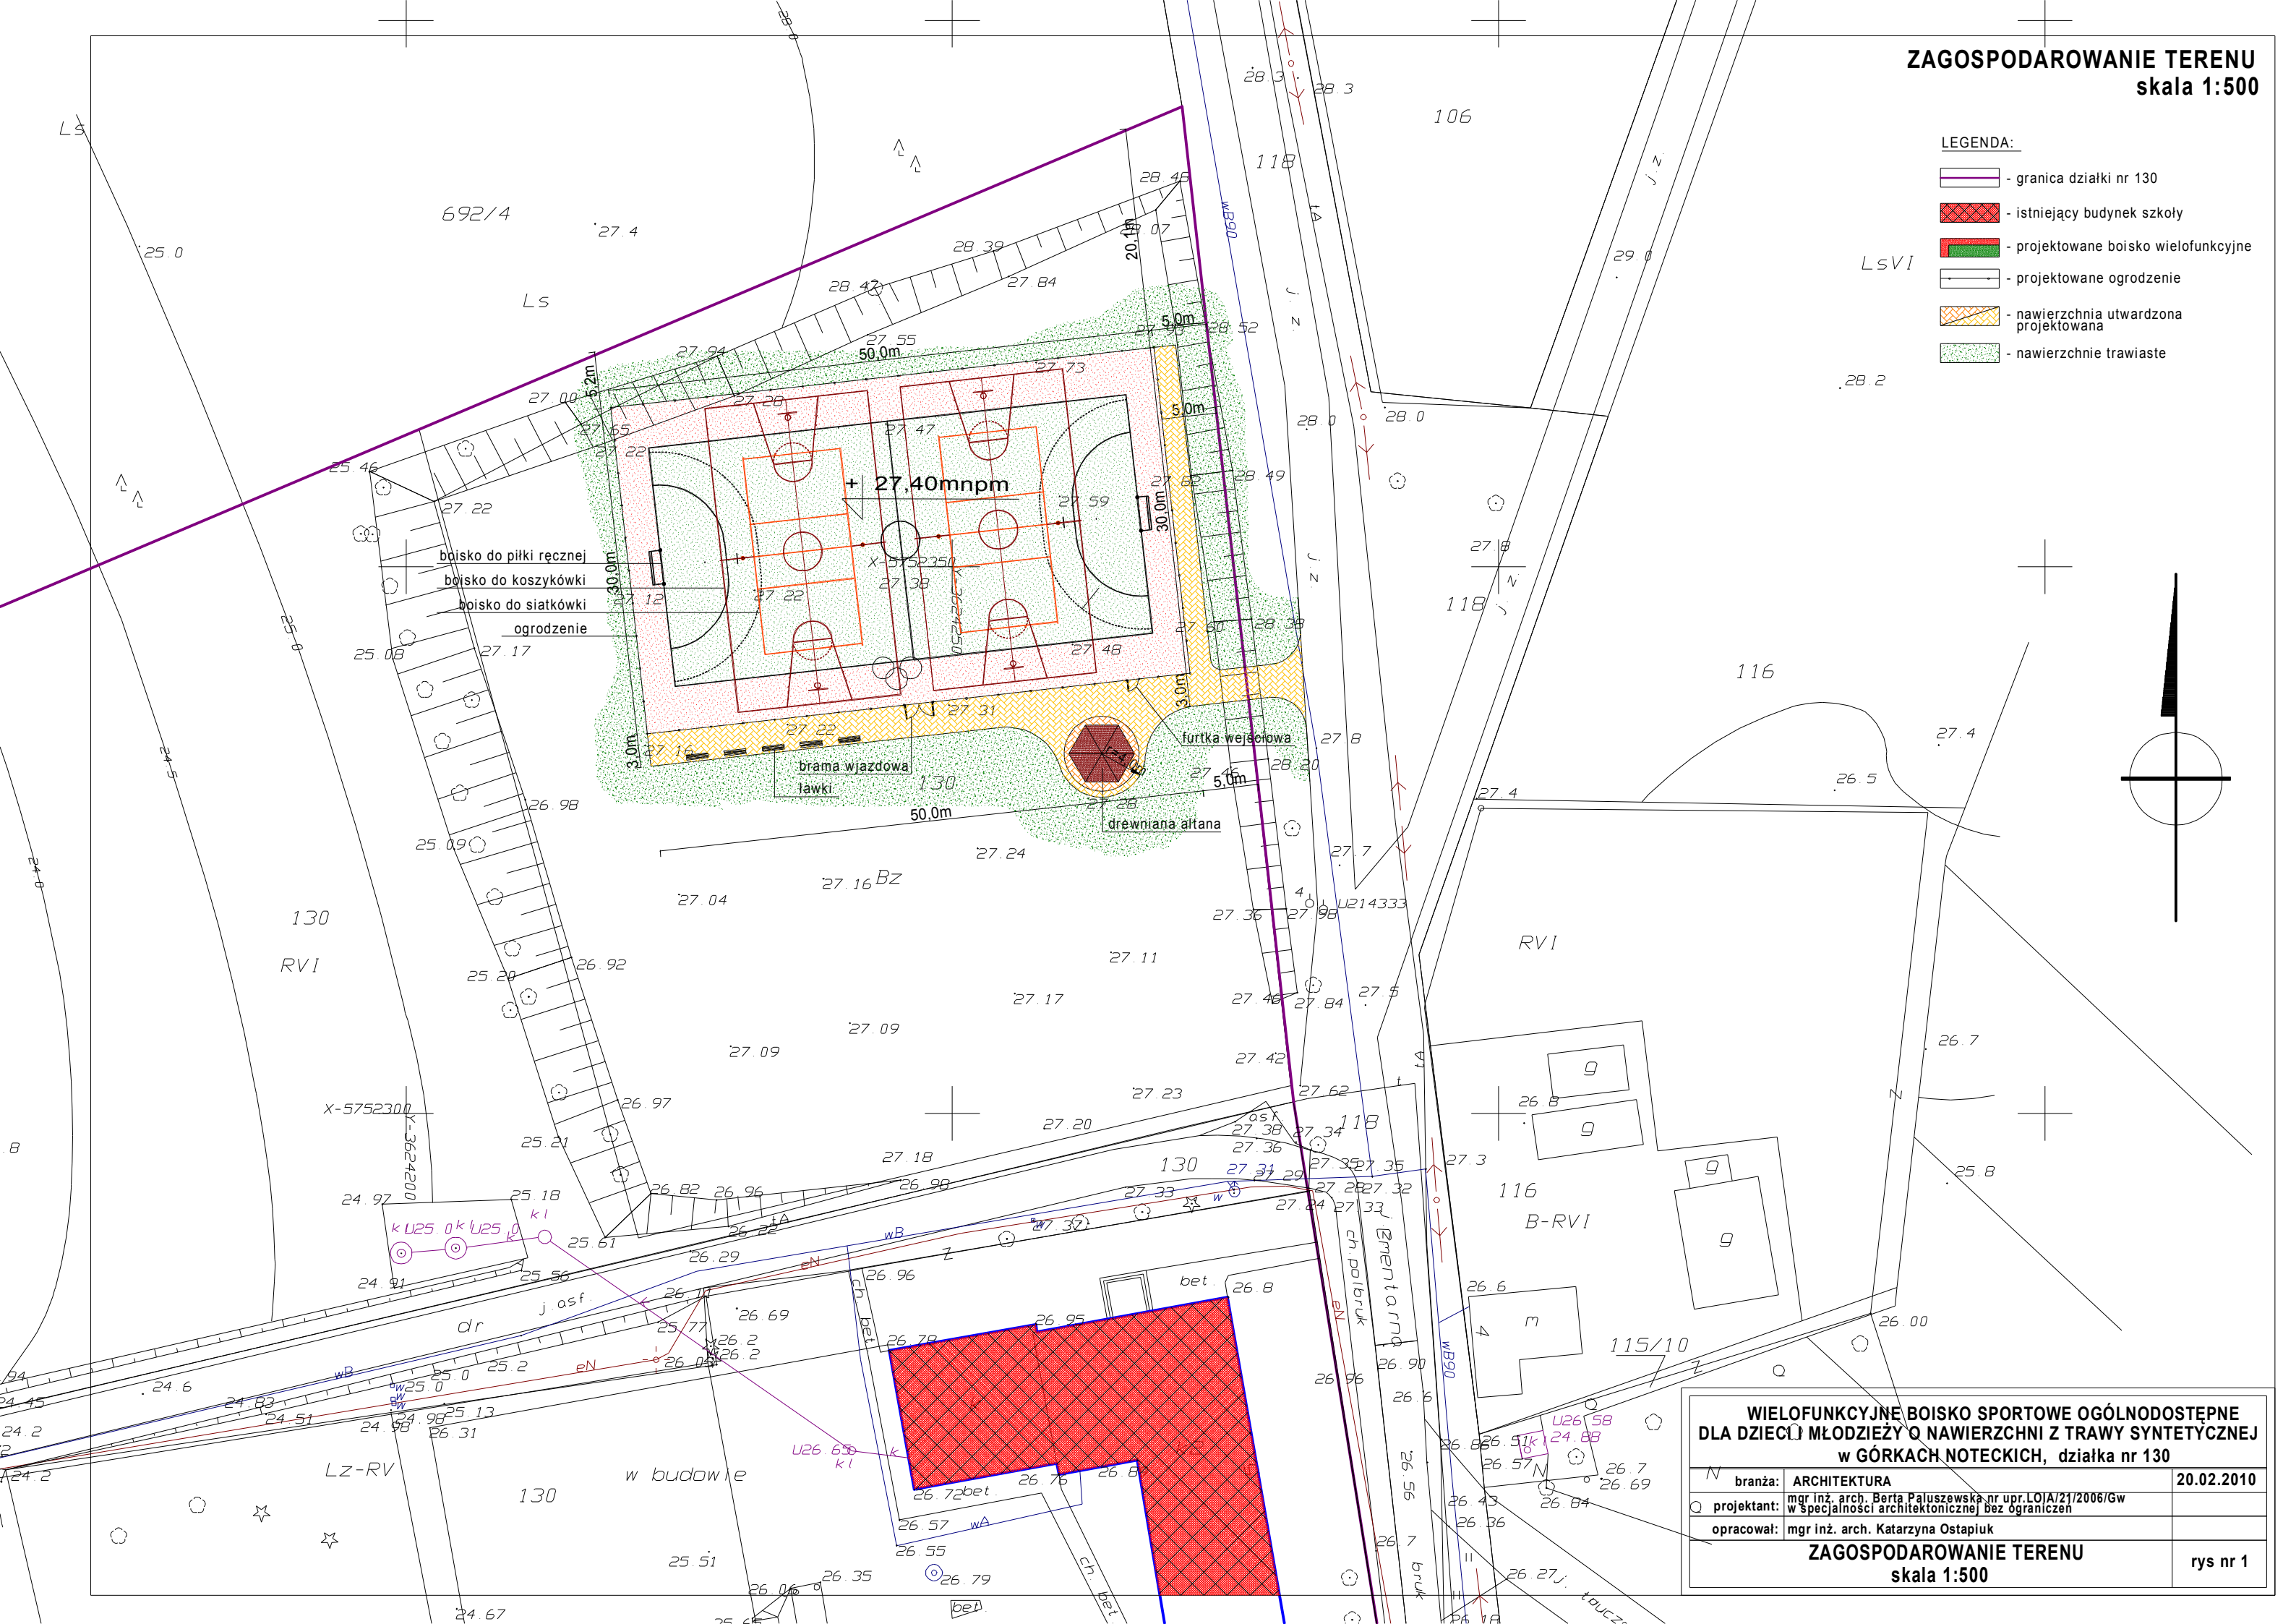

boisko do piłki ręcznej
boisko do koszykówki
boisko do siatkówki
ogrodzenie

+ 27.40mnpm

brama wjazdowa
ławki

drewniana altana

furtka wejściowa

WIELOFUNKCYJNE BOISKO SPORTOWE OGÓLNODOSTĘPNE DLA DZIECI I MŁODZIEŻY O NAWIERZCHNI Z TRAWY SYNTETYCZNEJ w GÓRKACH NOTECKICH, działka nr 130		
N	branża: ARCHITEKTURA	20.02.2010
O	projektant: mgr inż. arch. Berta Paluszewska nr upr. LOJA/21/2006/Gw w specjalności architektonicznej bez ograniczeń	
	opracował: mgr inż. arch. Katarzyna Ostapiuk	
ZAGOSPODAROWANIE TERENU skala 1:500		rys nr 1