Uproszczony projekt modernizacji nawierzchni drogi rolniczej obręb Górecko dz. 501 Gm. Zwierzyn

Projektowany odcinek trasy drogi

Inwestor: Gmina Zwierzyn 66-542 Zwierzyn ul. Wojska Polskiego 8

Autor projektu: Zbigniew Moszczyński 66-400 Gorzów Wlkp. ul. Ogińskiego 175
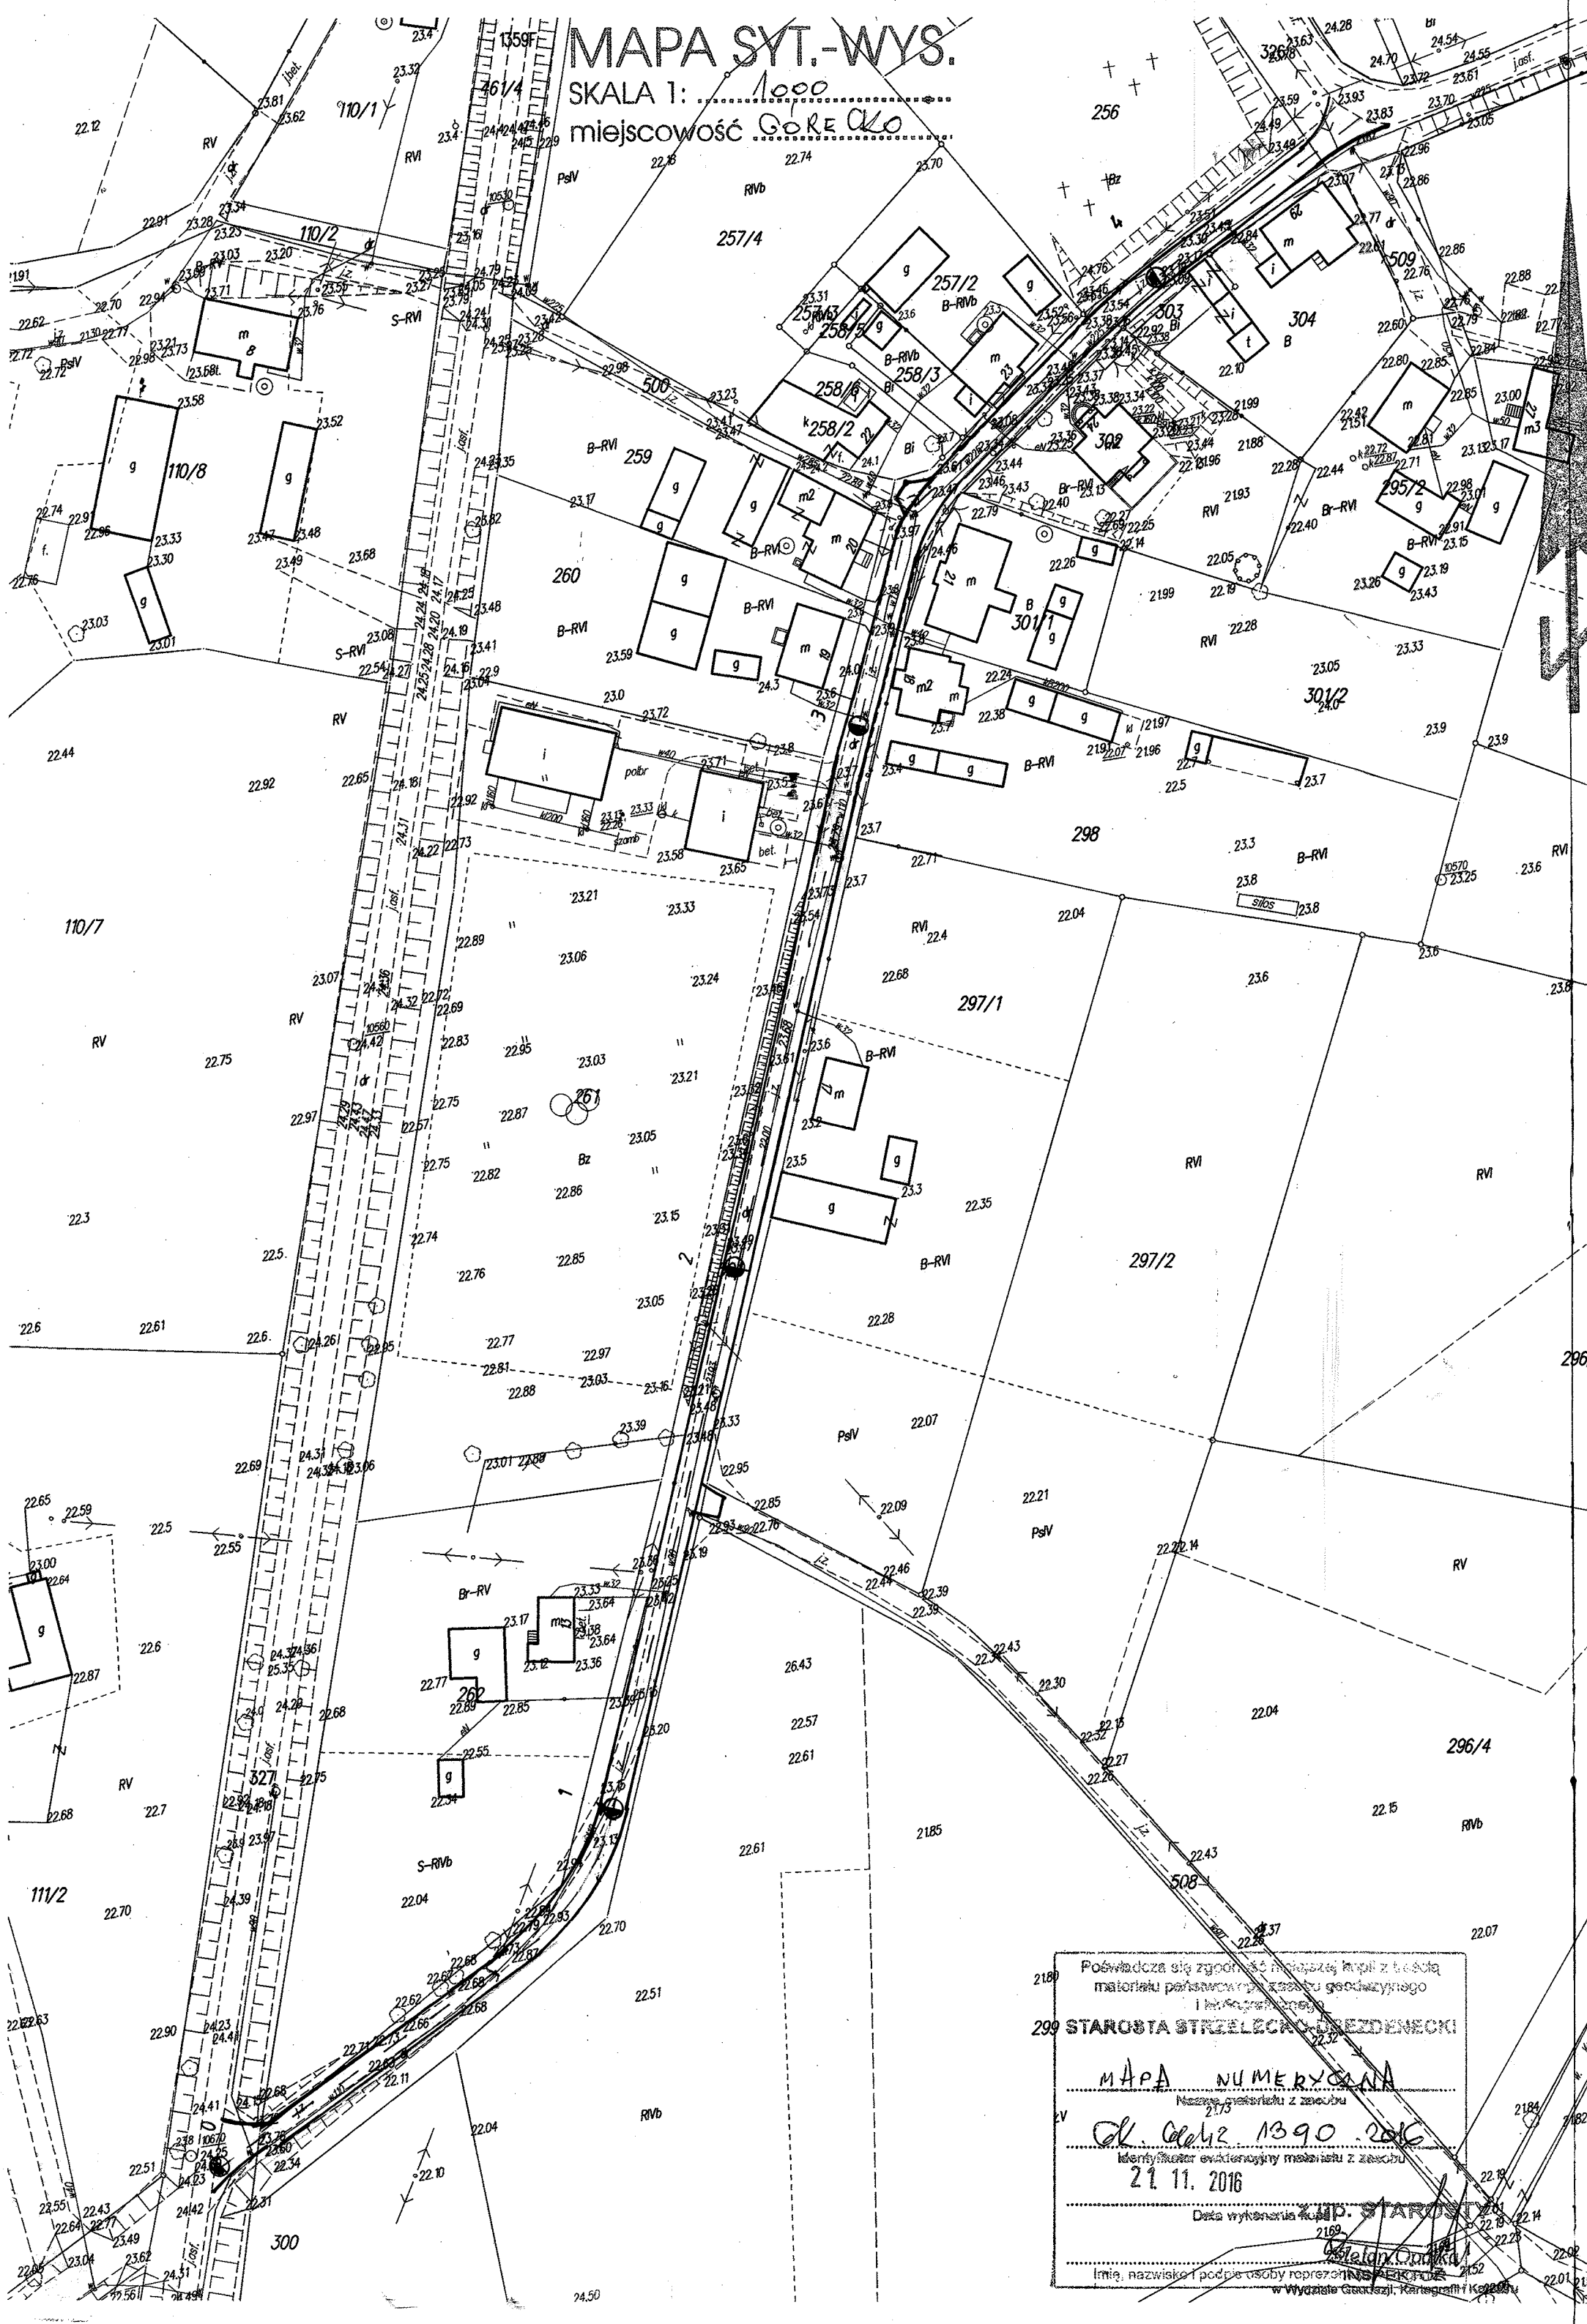
Skala	Zał nr	podpis projektanta
1:1000	1