


**RZUT PRZYZIEMIĄ
SKALA 1:50**

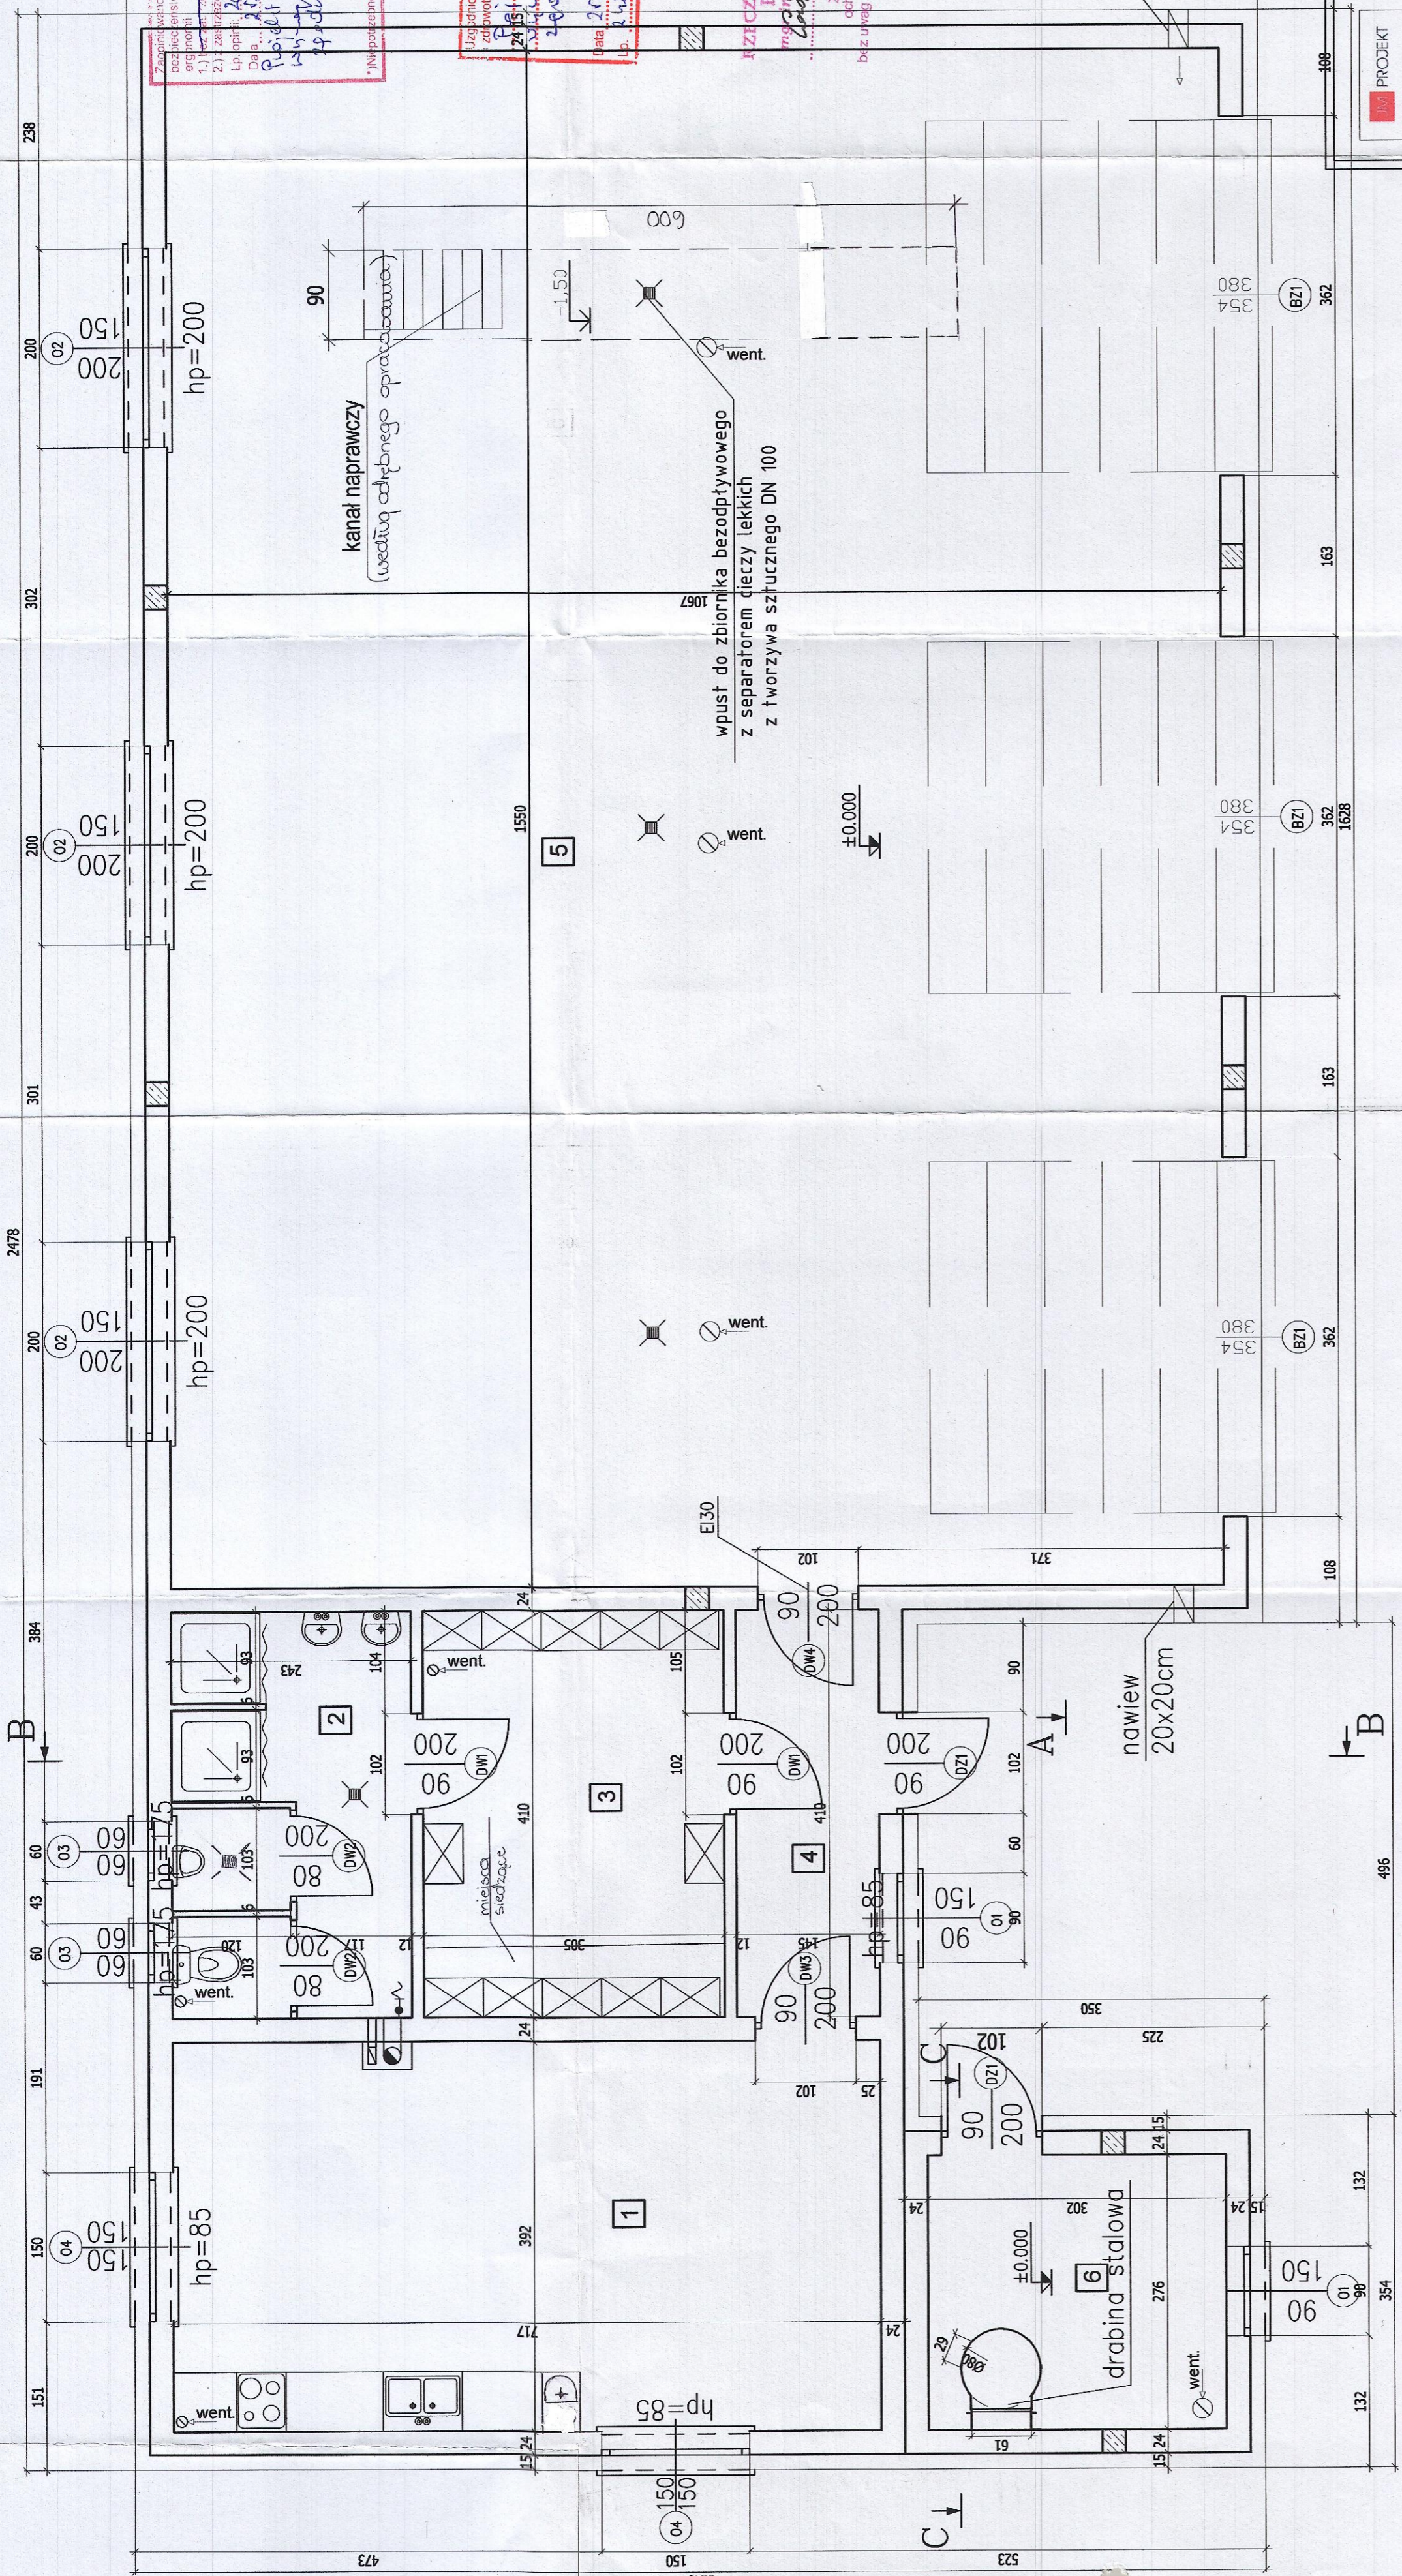


**BEZPECZNIWA DO SPRAW
PRACOWNIWA HIGIENY PRACY**
*Wymagalności skrajne: Ewa Papis, zezwolenie nr 64-440/2019/10/2019, tel. 608 303 631

inż. Ewa Papis, zezwolenie nr 64-440/2019/10/2019, tel. 608 303 631

ZABEZPIECZENIE PRZECIWPÓZAROWYCH
mgr inż. Krzysztof Świątek, Nr upr. 353/97

PROJEKT
Jakub Marczaj
66-500 Strzelce Kraje, ul. Wodociągowa 2B
tel. 085 7611 531; 501 035 036
email: biuro@improjekt.pl;
www.improjekt.pl

Zespół projektowy:	Popis	Popis


Obiekt:
Stalium
Budowa budynku remizy Ochotniczej Straży Pożarnej w Zwierzynie wraz z budową bezodpływowego zbiornika na ścieki i niezbędną infrastrukturę techniczną

Biuro:
Architektoniczno-Konstrucyjna

Adres inwestycji:
Gmina Zwierzyn
dz. nr 162/2
gm. Zwierzyn 66-542 Zwierzyn

UWAGI
1. Roboty budowlano-instalacyjne muszą być prowadzone z równoległą koordynacją międzybranżowa. Przed przystąpieniem do robót wykonawca powinien zapoznać się z całością dokumentacji branżowej.
NR5 garaż
165.38 pos. betonowa

NR6 suszarnia węży
9.00 terakota

NR1 sala narad
28.96 terakota

NR2 umywalnia
9.96 terakota

NR3 szatnia
12.50 terakota

NR4 korytarz
5.94 terakota