

# RZUT PRZYZIEMIEMIA

## -INSTALACJA C.O. I GAZOWA-


### PARAMETRY PRACY UKŁADU 70/50°C

#### OZNACZENIA:

- przewód zasilający c.o.
- przewód powrotny c.o.
- CV22... - typ i wielkość grzejnika

- KG** - kocioł gazowy
- CO** - pion instalacji c.o.

NR1	sala narad	28.96	terakota
NR2	umywalnia	9.96	terakota
NR3	szatnia	12.50	terakota
NR4	korytarz	5.94	terakota
NR5	garaż	165.38	pos. betonowa
NR6	suszarnia węży	9.00	terakota

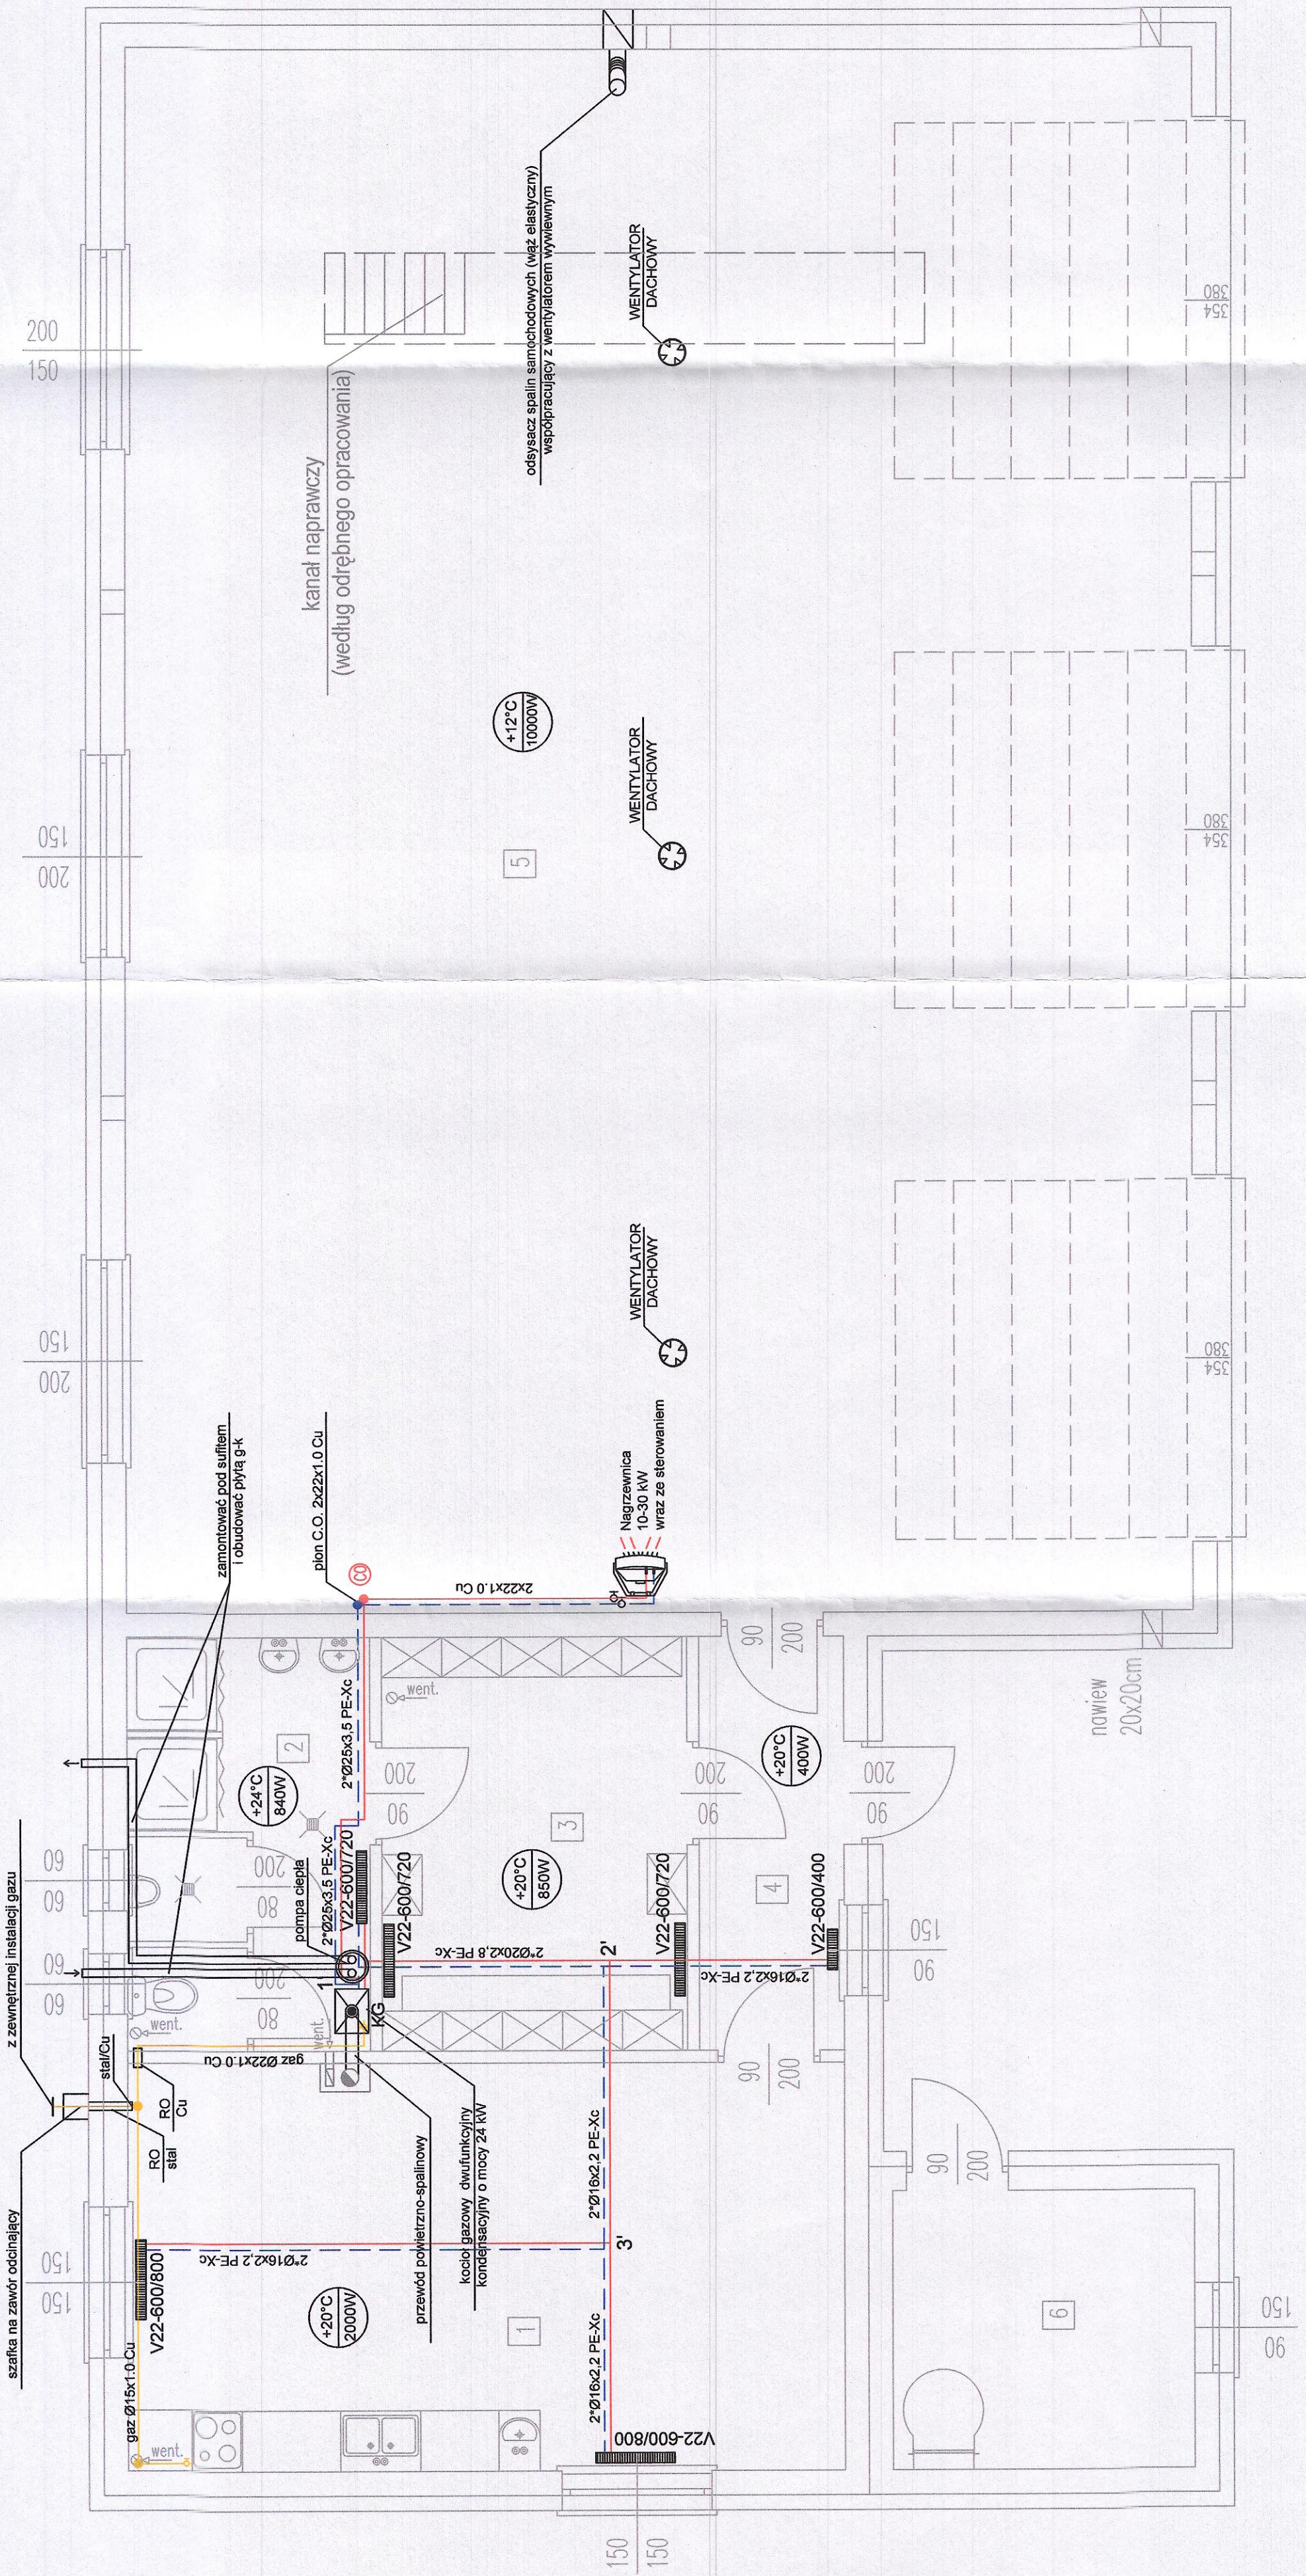

PROJEKT

Jakub Marczaj  
66-500 Strzelce Kraje, ul. Wodociągowa 2B  
tel. 095 7811 531; 501 035 036  
email: biuro@jmprojekt.pl;  
www.jmprojekt.pl

Projektant  
br. sanitarna:  
mgr inż. Jakub Marczaj  
biuro projektanta w miejscowości: Strzelce Kraje, ul. Wodociągowa 2B, 66-500 Strzelce Kraje, województwo lubuskie, powiat Zielonogórski, NIP: 142-200-00-00

Sprawdzający  
br. sanitarna:  
mgr inż. Andrzej Strzelecki  
biuro sprawdzającego w miejscowości: Strzelce Kraje, ul. Wodociągowa 2B, 66-500 Strzelce Kraje, województwo lubuskie, powiat Zielonogórski, NIP: 142-200-00-00

Podpis

Obiekt:  
Budowa budynku remizy Ochotniczej Straży Pożarnej w Zwierzynie wraz z budową bezodpływowego zbiornika na ścieki i niezbędnej infrastruktury technicznej

Stadium:  
P.B.

Bransza:  
Sanitarna

Adres Inwestycji:  
obwód: Zwierzyn  
dz. nr 162/2  
gm. Zwierzyn

Investor:  
Gmina Zwierzyn  
ul. Wojska Polskiego 8  
66-542 Zwierzyn

Ryzykier:  
INSTALACJA C.O. I GAZOWA - RZYT PRZYZIEMIEMIA

Skala:  
1:50

Miejsce i data:  
Strzelce Kraje, luty 2017 r.

Nr rys.:  
S1

Proj. nr: