

ENE A Operator Sp. z o.o. Oddział Dystrybucji Gorzów Wielkopolski
Rejon Dystrybucji Gorzów Wlkp.
ul. Energetyków 4
66-400 Gorzów Wlkp.
tel. 95 721 72 00

Gorzów Wlkp., 04.01.2017 r.

45894/2016/OD2/ZR1

Gmina Zwierzyn
ul. Wojska Polskiego 8
66-542 Zwierzyn

**Warunki przyłączenia
do sieci elektroenergetycznej ENEA Operator Sp. z o.o.**

Charakter i lokalizacja obiektu / lokalu
remiza strażacka, Zwierzyn, ul. Strzelecka dz. nr 162/2
warunki dotyczą przyłączenia obiektu projektowanego
z mocą przyłączeniową **16 kW**
na napięciu **0,4 kV**
zakwalifikowanego do V grupy przyłączeniowej

I. MIEJSCE PRZYŁĄCZENIA

Słup istniejącej linii 0,4 kV
S-1274 obw. 4

II. RODZAJ POŁĄCZENIA Z SIECIĄ ORAZ ZAKRES NIEZBĘDNYCH ZMIAN W SIECI

1. w zakresie dotyczącym budowy przyłącza ENEA Operator Sp. z o.o.

Z istniejącego słupa linii nn wyprowadzić kabel NAYY-J 4x35 mm² do złącza ZK1-1P

Ustawić złącze zintegrowane z układem pomiarowo-rozliczeniowym (ZK), na granicy działki od strony drogi, w linii ogrodzenia

2. w zakresie dotyczącym niezbędnych zmian w sieci

Zasilanie z istniejącej sieci 0,4 kV.

3. w zakresie dotyczącym urządzeń podmiotu przyłączanego

Udostępnić miejsce na zainstalowanie złącza ZK

Z projektowanego złącza ZK zasilić linią zalicznikową: - w I etapie plac budowy - docelowo obiekt odbiorcy

III. MIEJSCE DOSTARCZANIA ENERGII ELEKTRYCZNEJ

W złączu ZK - zaciski na listwie zaciskowej w kierunku instalacji odbiorczej

Miejsce dostarczania energii elektrycznej stanowi jednocześnie granicę własności i eksploatacji urządzeń.

IV. MIEJSCE ZAINSTALOWANIA UKŁADU POMIAROWO-ROZLICZENIOWEGO

Złącze ZK

V. WYMAGANIA DOTYCZĄCE UKŁADU POMIAROWO-ROZLICZENIOWEGO

Układ pomiarowy bezpośredni - licznik trójfazowy

VI. RODZAJ I USYTUOWANIE ZABEZPIECZEŃ

zabezpieczenie przedlicznikowe w złączu In-25A

VII. WYMAGANY STOPIEŃ SKOMPENSOWANIA MOCY BIERNEJ

Energia elektryczna winna być pobierana przy współczynniku mocy odpowiadającym $\text{tg } \varphi \leq 0,4$.

VIII. DANE I INFORMACJE DOTYCZĄCE SIECI DLA DOBORU SYSTEMU OCHRONY OD PORAŻEŃ

Zasilająca sieć niskiego napięcia pracuje w układzie TN-C, w instalacji odbiorczej należy zastosować odpowiedni dla tego układu system i urządzenia ochrony przeciwporażeniowej

IX. UWAGI DODATKOWE

1. Instalację wewnętrzną należy wykonać zgodnie z wymaganiami normy PN-IEC 60364 oraz Rozporządzenia Ministra Infrastruktury z dnia 12.04.2002 r. w sprawie „warunków technicznych, jakim powinny odpowiadać budynki i ich

usytuowanie” (Dz.U. z 2015 r. poz. 1422 z późniejszymi zmianami).

2. Instalowane urządzenia powinny spełniać wymagania norm oraz posiadać odpowiednie atesty. Przyłączane urządzenia powinny posiadać wymaganą odporność na zaburzenia elektromagnetyczne oraz powinny być tak skonstruowane, aby nie wywoływały w swoim środowisku zaburzeń elektromagnetycznych o wartościach przekraczających odporność na te zaburzenia innych urządzeń występujących w tym środowisku.
3. Zrealizowanie zasilania na podstawie przedmiotowych warunków przyłączenia stanowić będzie podstawę do zawarcia w umowie o świadczenie usług dystrybucji lub umowie kompleksowej standardowych parametrów jakościowych energii elektrycznej w zakresie odchyżeń częstotliwości i napięcia, odkształcenia napięcia, zawartości poszczególnych harmonicznych, wskaźnika długookresowego migotania światła, czasu trwania jednorazowej przerwy nieplanowanej i planowanej oraz czasu trwania przerw nieplanowanych i planowanych w ciągu roku zgodnych z przepisami obowiązującego prawa.
4. Podstawę do rozpoczęcia realizacji prac projektowych i budowlano - montażowych ujętych w niniejszych warunkach stanowi umowa o przyłączenie.
5.

Data ważności warunków przyłączenia: 2 lata od daty ich doręczenia.

Rozdzielnik:

ENE A Operator Sp. z o.o.
Rejon Dystrybucji Gorzów Wlkp.
Dyrektor

Piotr Nehorski

MAPA EWIDENCYJNA


SKALA 1: 500 163/2
 miejscowość ZWIERZYŃ

ZALĄCZNIK Nr 8

UWAGA!
 przewidziano trasę przebiegu linii 162/2
 03.01.2017

Enea Operator Sp. z o.o.
 Rejon Dystrybucji Gorzów/Włka
 Dział Rozwoju i Inwestycji
 Młodszy Specjalista z tytułem

REMIZA

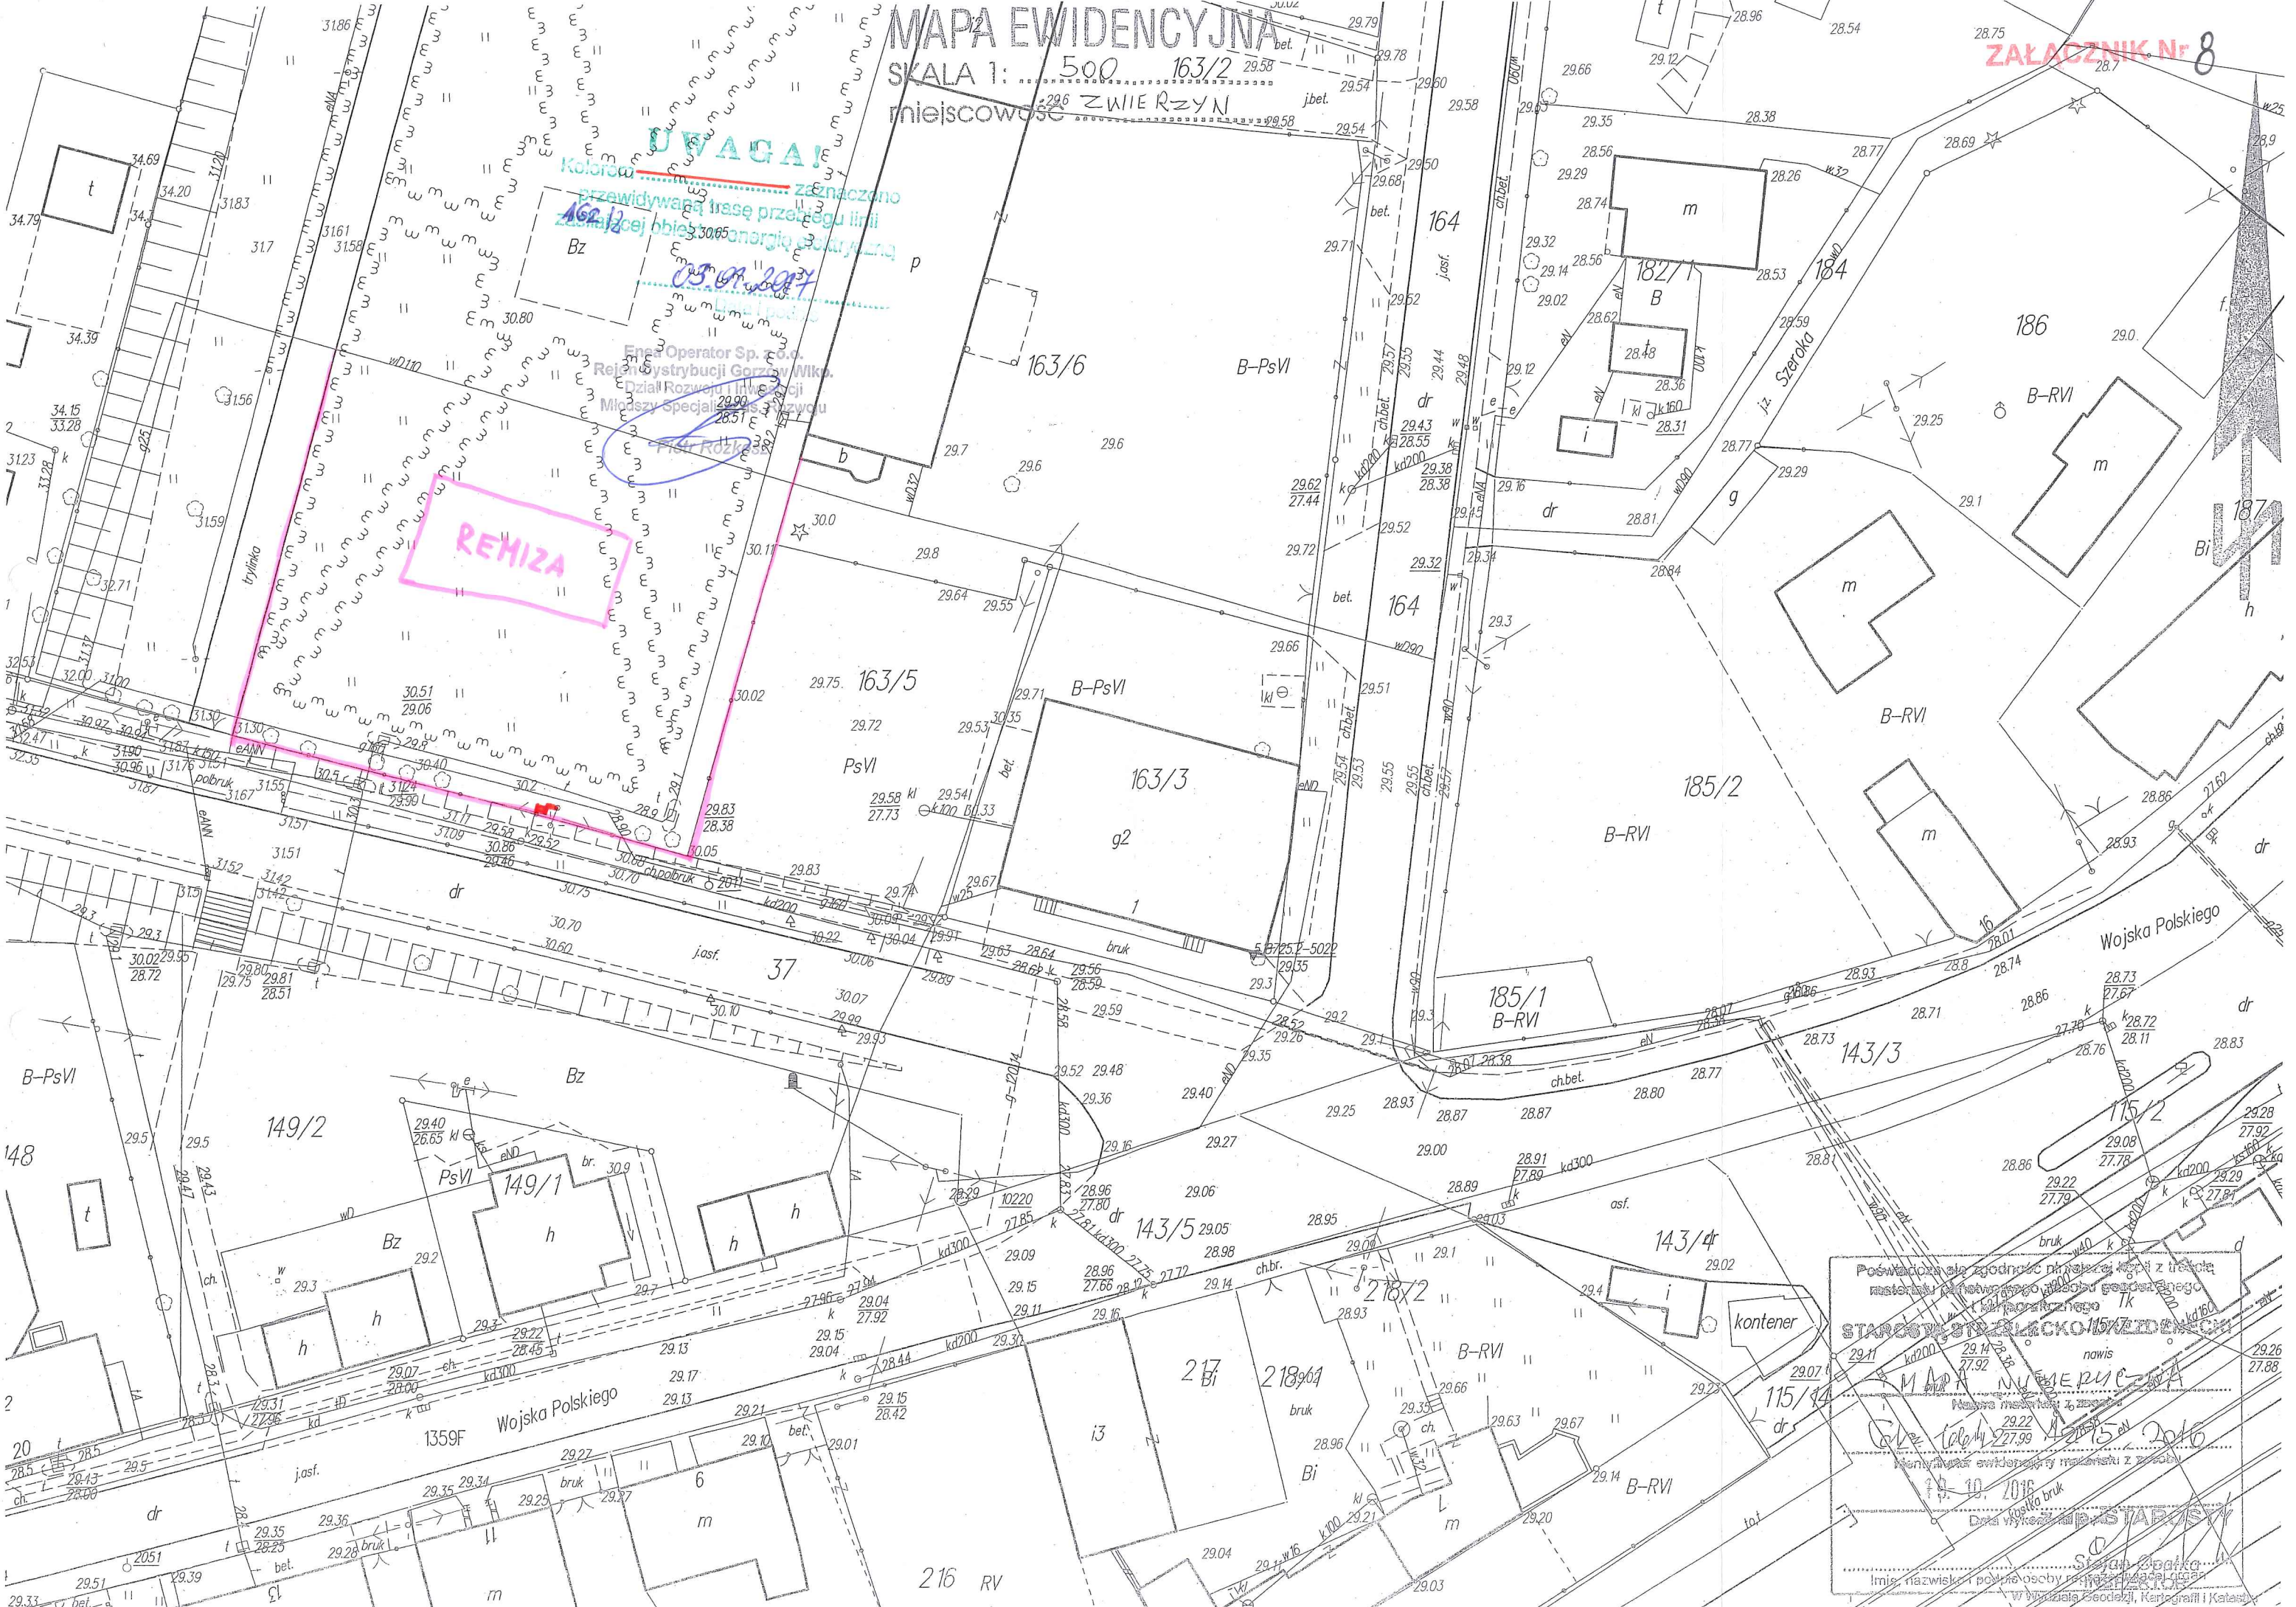




