

Zasięg	Udostępnienie	Asortyment	Grupa funk.	Kopia	Numer	Data	Tajność
080605_2.0004 080604_5.0021	2	9	2	2	113/2017	2.6 KWL 2317	4

DANE O UDOSTĘPNIANIU MAPY

Nazwa obiektu (miejscowość)	Górki Noteckie dz. nr 530, 499, 364/1, 313/2, 313/1, 694/4, 3, 859/1, 859/2, 206/1, 656/3, 657/4, 657/5
-----------------------------	---

Polożenie obiektu	Jednostka ewidencyjna	Obręb ewidencyjny	Numery działek
	080605_2 080604_5	Górki Noteckie Przyłęg	
Wielkość i skala udostępnianej mapy	Obszar w ha : =17=		Skala 1:500
	Mapa aktualizowana		Data aktualizacji mapy
Adnotacje o aktualności mapy	TAK	GK.6640.198.2017	Data sporządzenia mapy
	Dane o Jednostce geodezyjnej wykonującej aktualizację wraz z pieczęcią i podpisem kierującego pracami – geodety uprawnionego oraz osoby upoważnionej do reprezentowania podmiotu dokonującego aktualizacji mapy (art. 42 ust. 1, ust. 2 pkt 1 Prawo geodezyjne i kartograficzne – tekst jednolity (Dz.U.2015.520) ze zm., posiadającego wykształcenie zawodowe nr 1 – geodezję pomiarową z wyłączeniem wyjątków, realizacyjną i inwentaryzacyjną; oznaczenia wg §81 pkt. 6 i 7 rozporządzenia MSWiA z dnia 9 listopada 2011r. (Dz.U.2011.263.1572))		
Format przekazywanych danych	Rodzaj nośnika (1,44, CD-R, ZIP)	Typ pliku (txt, dxf)	Wielkość (w bajtach)
	1 szt CD-R	dxf	=2 598 912=
Zakres tematyczny udostępnianej mapy (treść: pełna, obowiązkowa, katastralna, lub nazwy warstw)	MAPA ZASADNICZA O PEŁNEJ TREŚCI		
Określenie układu współrzędnych prostokątnych płaskich i układu wysokości	Układ współrzędnych płaskich - PUWG 2000/5, Układ wysokościowy - Kronstadt 86		
Numery punktów osnowy geodezyjnej podlegające prawnej ochronie przed zniszczeniem występujące na aktualizowanym obszarze	518625-1-10120, 518625-1-10110		
Informacje o oznaczeniu obszarów zasięgu służebności gruntowych – zgodnie z § 80 rozporządzenia MSWiA z dnia 9 listopada 2011r. (Dz.U.2011.263.1572).	Nie sprawdzano		
uzupełnienia udostępnianych danych o elementy wyszczególnione w § 6 ust. 1 rozporządzenia MGPiB z dnia 12 lutego 1995r. (Dz.U.1995.25.133) i spełnienia warunków jak dla mapy do celów projektowych, o której mowa w § 8 ust. 1 rozporządzenia M.T.1.1 GM z dnia 25 kwietnia 2012 r. w sprawie szczegółowego zakresu i formy projektu budowlanego (Dz.U.2012.462) z uwzględnieniem zmian zawartych w rozporządzeniu Ministra Infrastruktury i Rozwoju z dnia 22 września 2015r. (Dz.U.2015.1554).	MPZP: nie sprawdzano Decyzja o warunkach zabudowy: nie sprawdzano		
Cel udostępnienia	MAPA DO CELÓW PROJEKTOWYCH		
Poświadczając, że niniejszy dokument został opracowany w wyniku prac geodezyjnych i kartograficznych, których rezultaty zawiera operat techniczny wpisany do ewidencji materiałów państwowego zasobu geodezyjnego i kartograficznego	STAROSTA STRZELECKO - DREZDENECKI		
Organ prowadzący państwowy zasób geodezyjny i kartograficzny	STAROSTA STRZELECKO - DREZDENECKI		
Identyfikator ewidencyjny materiału zasobu – operatu technicznego	P.0806.2017.364/1 up. STAROSTY		
Data wpisania operatu technicznego do ewidencji materiałów zasobu	04.05.2017		
Imię, nazwisko i podpis osoby reprezentującej organ	[Podpis]		

Dane o Jednostce geodezyjnej wykonującej aktualizację wraz z pieczęcią i podpisem kierującego pracami – geodety uprawnionego oraz osoby upoważnionej do reprezentowania podmiotu dokonującego aktualizacji mapy (art. 42 ust. 1, ust. 2 pkt 1 Prawo geodezyjne i kartograficzne – tekst jednolity (Dz.U.2015.520) ze zm., posiadającego wykształcenie zawodowe nr 1 – geodezję pomiarową z wyłączeniem wyjątków, realizacyjną i inwentaryzacyjną; oznaczenia wg §81 pkt. 6 i 7 rozporządzenia MSWiA z dnia 9 listopada 2011r. (Dz.U.2011.263.1572))		
DRAFT Geodezja Marek Zawadzki ul. Brzozowa 26, Cieplice Wielkopolskie 66-416 Dąbrowski NIP: 699-252-20-86, REGON: 080084434 tel. 794 994 994		
JEODETA UPRAWNIONY Mirosław Borowiński ul. Dąbrowskiej 3A/5, tel. 601 723372 66-400 Gorzów Wlkp. upr. nr 15757		

Rodzaj nośnika (1,44, CD-R, ZIP)			Typ pliku (txt, dxf)	Wielkość (w bajtach)
1 szt CD-R			dxf	=2 598 912=

Zakres tematyczny udostępnianej mapy (treść: pełna, obowiązkowa, katastralna, lub nazwy warstw)		
MAPA ZASADNICZA O PEŁNEJ TREŚCI		

Określenie układu współrzędnych prostokątnych płaskich i układu wysokości		
Układ współrzędnych płaskich - PUWG 2000/5, Układ wysokościowy - Kronstadt 86		

Numery punktów osnowy geodezyjnej podlegające prawnej ochronie przed zniszczeniem występujące na aktualizowanym obszarze		
518625-1-10120, 518625-1-10110		

Informacje o oznaczeniu obszarów zasięgu służebności gruntowych – zgodnie z § 80 rozporządzenia MSWiA z dnia 9 listopada 2011r. (Dz.U.2011.263.1572).		
Nie sprawdzano		

uzupełnienia udostępnianych danych o elementy wyszczególnione w § 6 ust. 1 rozporządzenia MGPiB z dnia 12 lutego 1995r. (Dz.U.1995.25.133) i spełnienia warunków jak dla mapy do celów projektowych, o której mowa w § 8 ust. 1 rozporządzenia M.T.1.1 GM z dnia 25 kwietnia 2012 r. w sprawie szczegółowego zakresu i formy projektu budowlanego (Dz.U.2012.462) z uwzględnieniem zmian zawartych w rozporządzeniu Ministra Infrastruktury i Rozwoju z dnia 22 września 2015r. (Dz.U.2015.1554).		
MPZP: nie sprawdzano Decyzja o warunkach zabudowy: nie sprawdzano		

Cel udostępnienia		
MAPA DO CELÓW PROJEKTOWYCH		

Poświadczając, że niniejszy dokument został opracowany w wyniku prac geodezyjnych i kartograficznych, których rezultaty zawiera operat techniczny wpisany do ewidencji materiałów państwowego zasobu geodezyjnego i kartograficznego		
STAROSTA STRZELECKO - DREZDENECKI		


Organ prowadzący państwowy zasób geodezyjny i kartograficzny		
STAROSTA STRZELECKO - DREZDENECKI		

Identyfikator ewidencyjny materiału zasobu – operatu technicznego		
P.0806.2017.364/1 up. STAROSTY		

Data wpisania operatu technicznego do ewidencji materiałów zasobu		
04.05.2017		

Imię, nazwisko i podpis osoby reprezentującej organ		
[Podpis]		

Uwaga
1. Na podstawie art. 18 Ustawy Prawo geodezyjne i kartograficzne reprodukcje, rozpowszechnianie i rozprowadzanie udostępnianych informacji wymaga zgody Starosty Strzelecko-drezdeneckiego.
2. Niniejszy dokument winien być zaskanowany i stanowić integralny element opracowanego projektu.

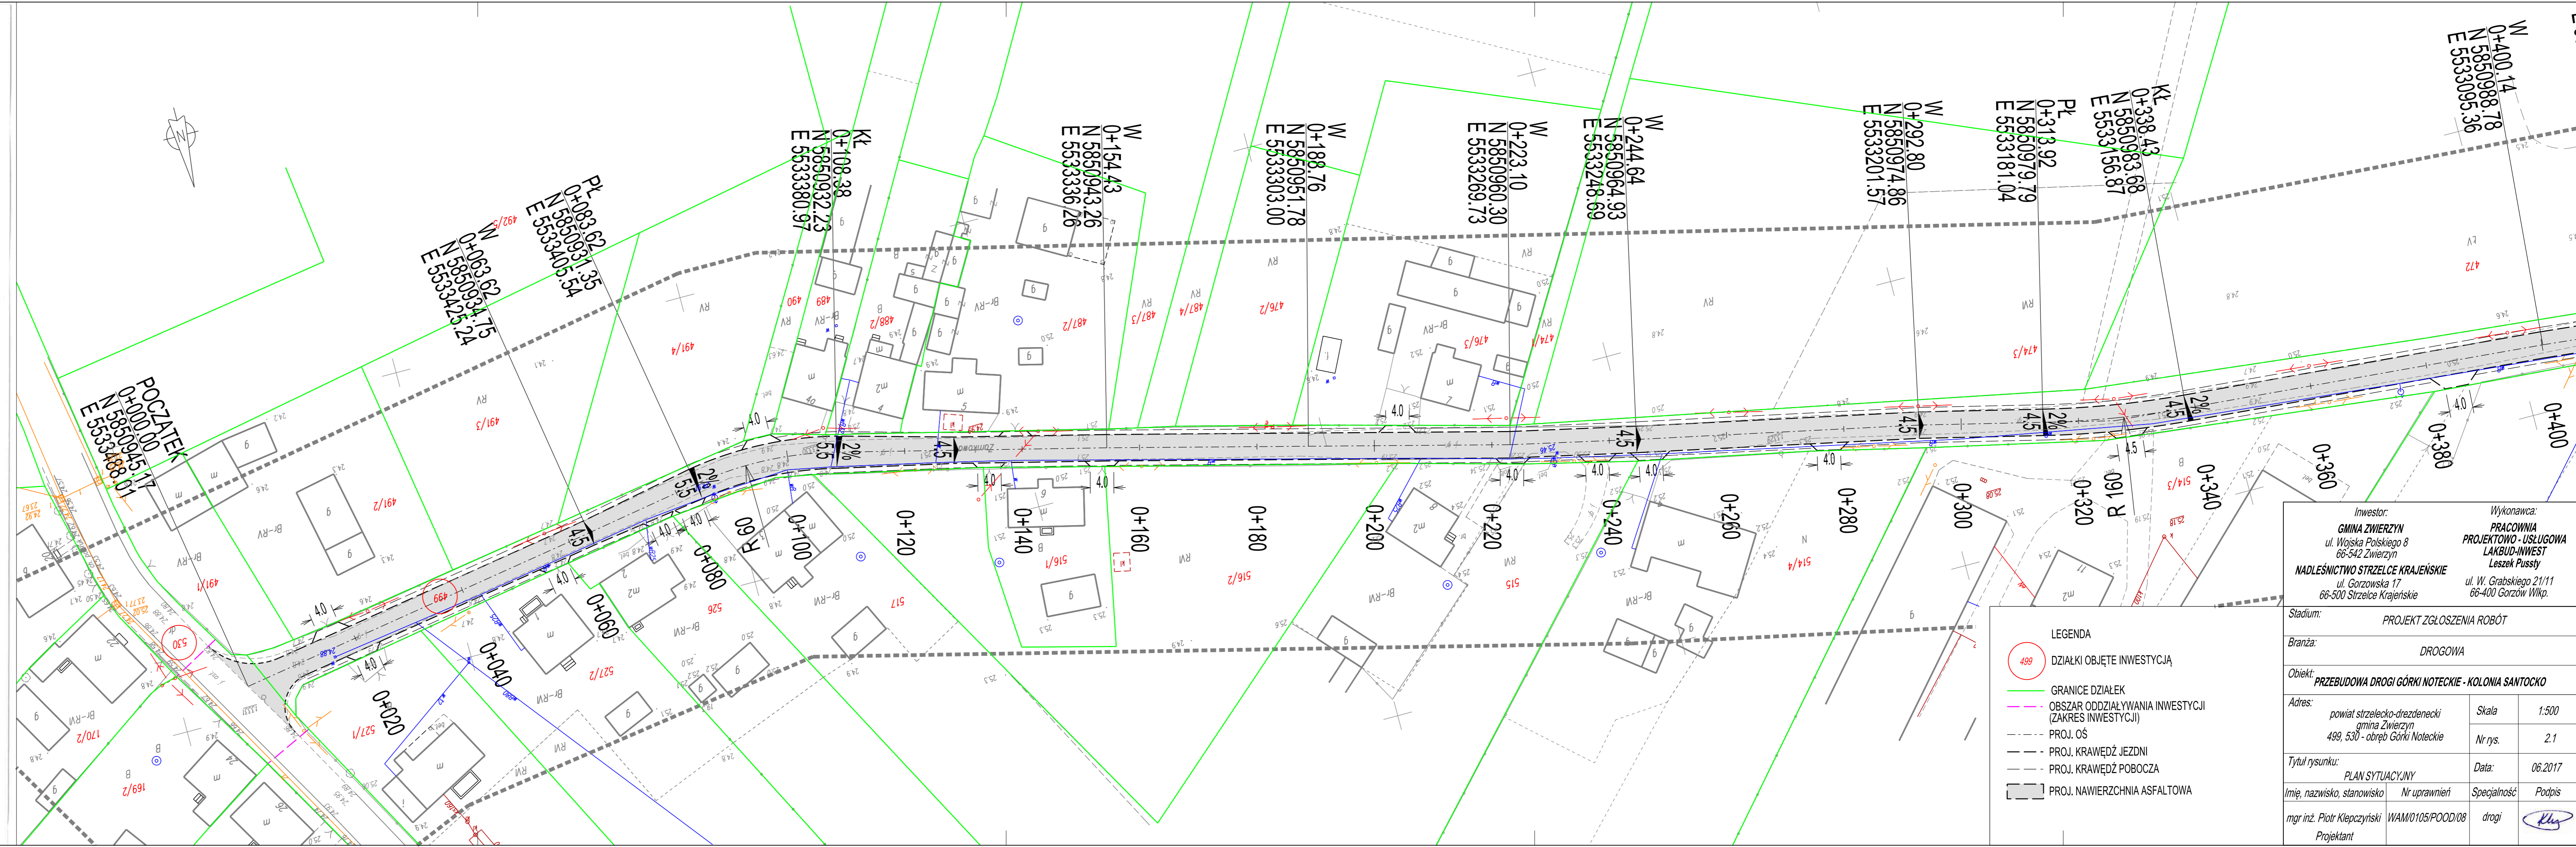

Investor:	GMINA ZWIERYŻYN ul. Wojska Polskiego 8 66-542 Zwieryżyn	Wykonawca:	PRACOWNIA PROJEKTOWO - USŁUGOWA LAKBUD-INWEST Leszek Pusty
Address:	NADLEŚNICTWO STRZELCE KRAJEŃSKIE ul. Gorzowska 17 66-500 Strzelce Krajeńskie	Address:	ul. W. Grabskiego 21/11 66-400 Gorzów Wlkp.

Stadium:	PROJEKT ZGŁOSZENIA ROBÓT
----------	--------------------------

Branch:	DROGOWA
---------	---------

Object:	PRZEBUDOWA DRÓGI GÓRKI NOTECKIE - KOLONIA SANTOCKO
---------	--

Address:	powiat strzelecko-drezdenecki gmina Zwieryżyn 499, 530 - obręb Górki Noteckie	Scale:	1:500
		No. of drawings:	2.1

Title of drawing:	PLAN SYTUACYJNY	Date:	06.2017
-------------------	-----------------	-------	---------

Name, position, office:	Nr uprawnień:	Specialty:	Signature:
mgr inż. Piotr Klepczyński Projektant	WAM/0105/POOD/08	drogi	[Podpis]