

# GÓRECKO gm. Zwierzyn

## MAPA DO CELÓW PROJEKTOWYCH

### 1:500

aktualna na styczeń 2010 r.

1. Redakcja znaków zgodna z przepisami instrukcji technicznej K-1 Mapa zasadnicza
2. Stopień kartometryczności wórnika jest zgodny z przepisami instrukcji technicznej K-1 Podstawowa Mapa Kraju
3. Punkt osnowy geodezyjnej nr - podlega ochronie zgodnie z przepisami prawa
4. Uzgodnienia ZUDP - brak
5. Nie wyklucza się istnienia w terenie urządzeń podziemnych nie wykazanych na niniejszej mapie, które nie zostały zgłoszone do geodezyjnej inwentaryzacji powykonawczej.
6. Granice działek przeniesiono z mapy ewidencyjnej.

KERG: 446 - 1/2010  
 Wykonawca: GEODEZJA s.c. Cichowicz-Klemba-Marzec  
 Aleja Piastów 1 66-500 Strzelce Kraj.

Kierownik roboty


*[Signature]*  
 inż. Krzysztof Klemba


---	---

Przedsiębiorstwo Gospodarki  
 Komunalnej i Mieszkaniowej  
 Sp. z o.o.  
 ul. Kościuszki 79a  
 66-540 STARE KUROWO

*PE 110 - inwentaryzacja stanu istniejącego*  

2010-09-02  
 PRZES  
*[Signature]*  
 inż. Rafał Rokaszewicz

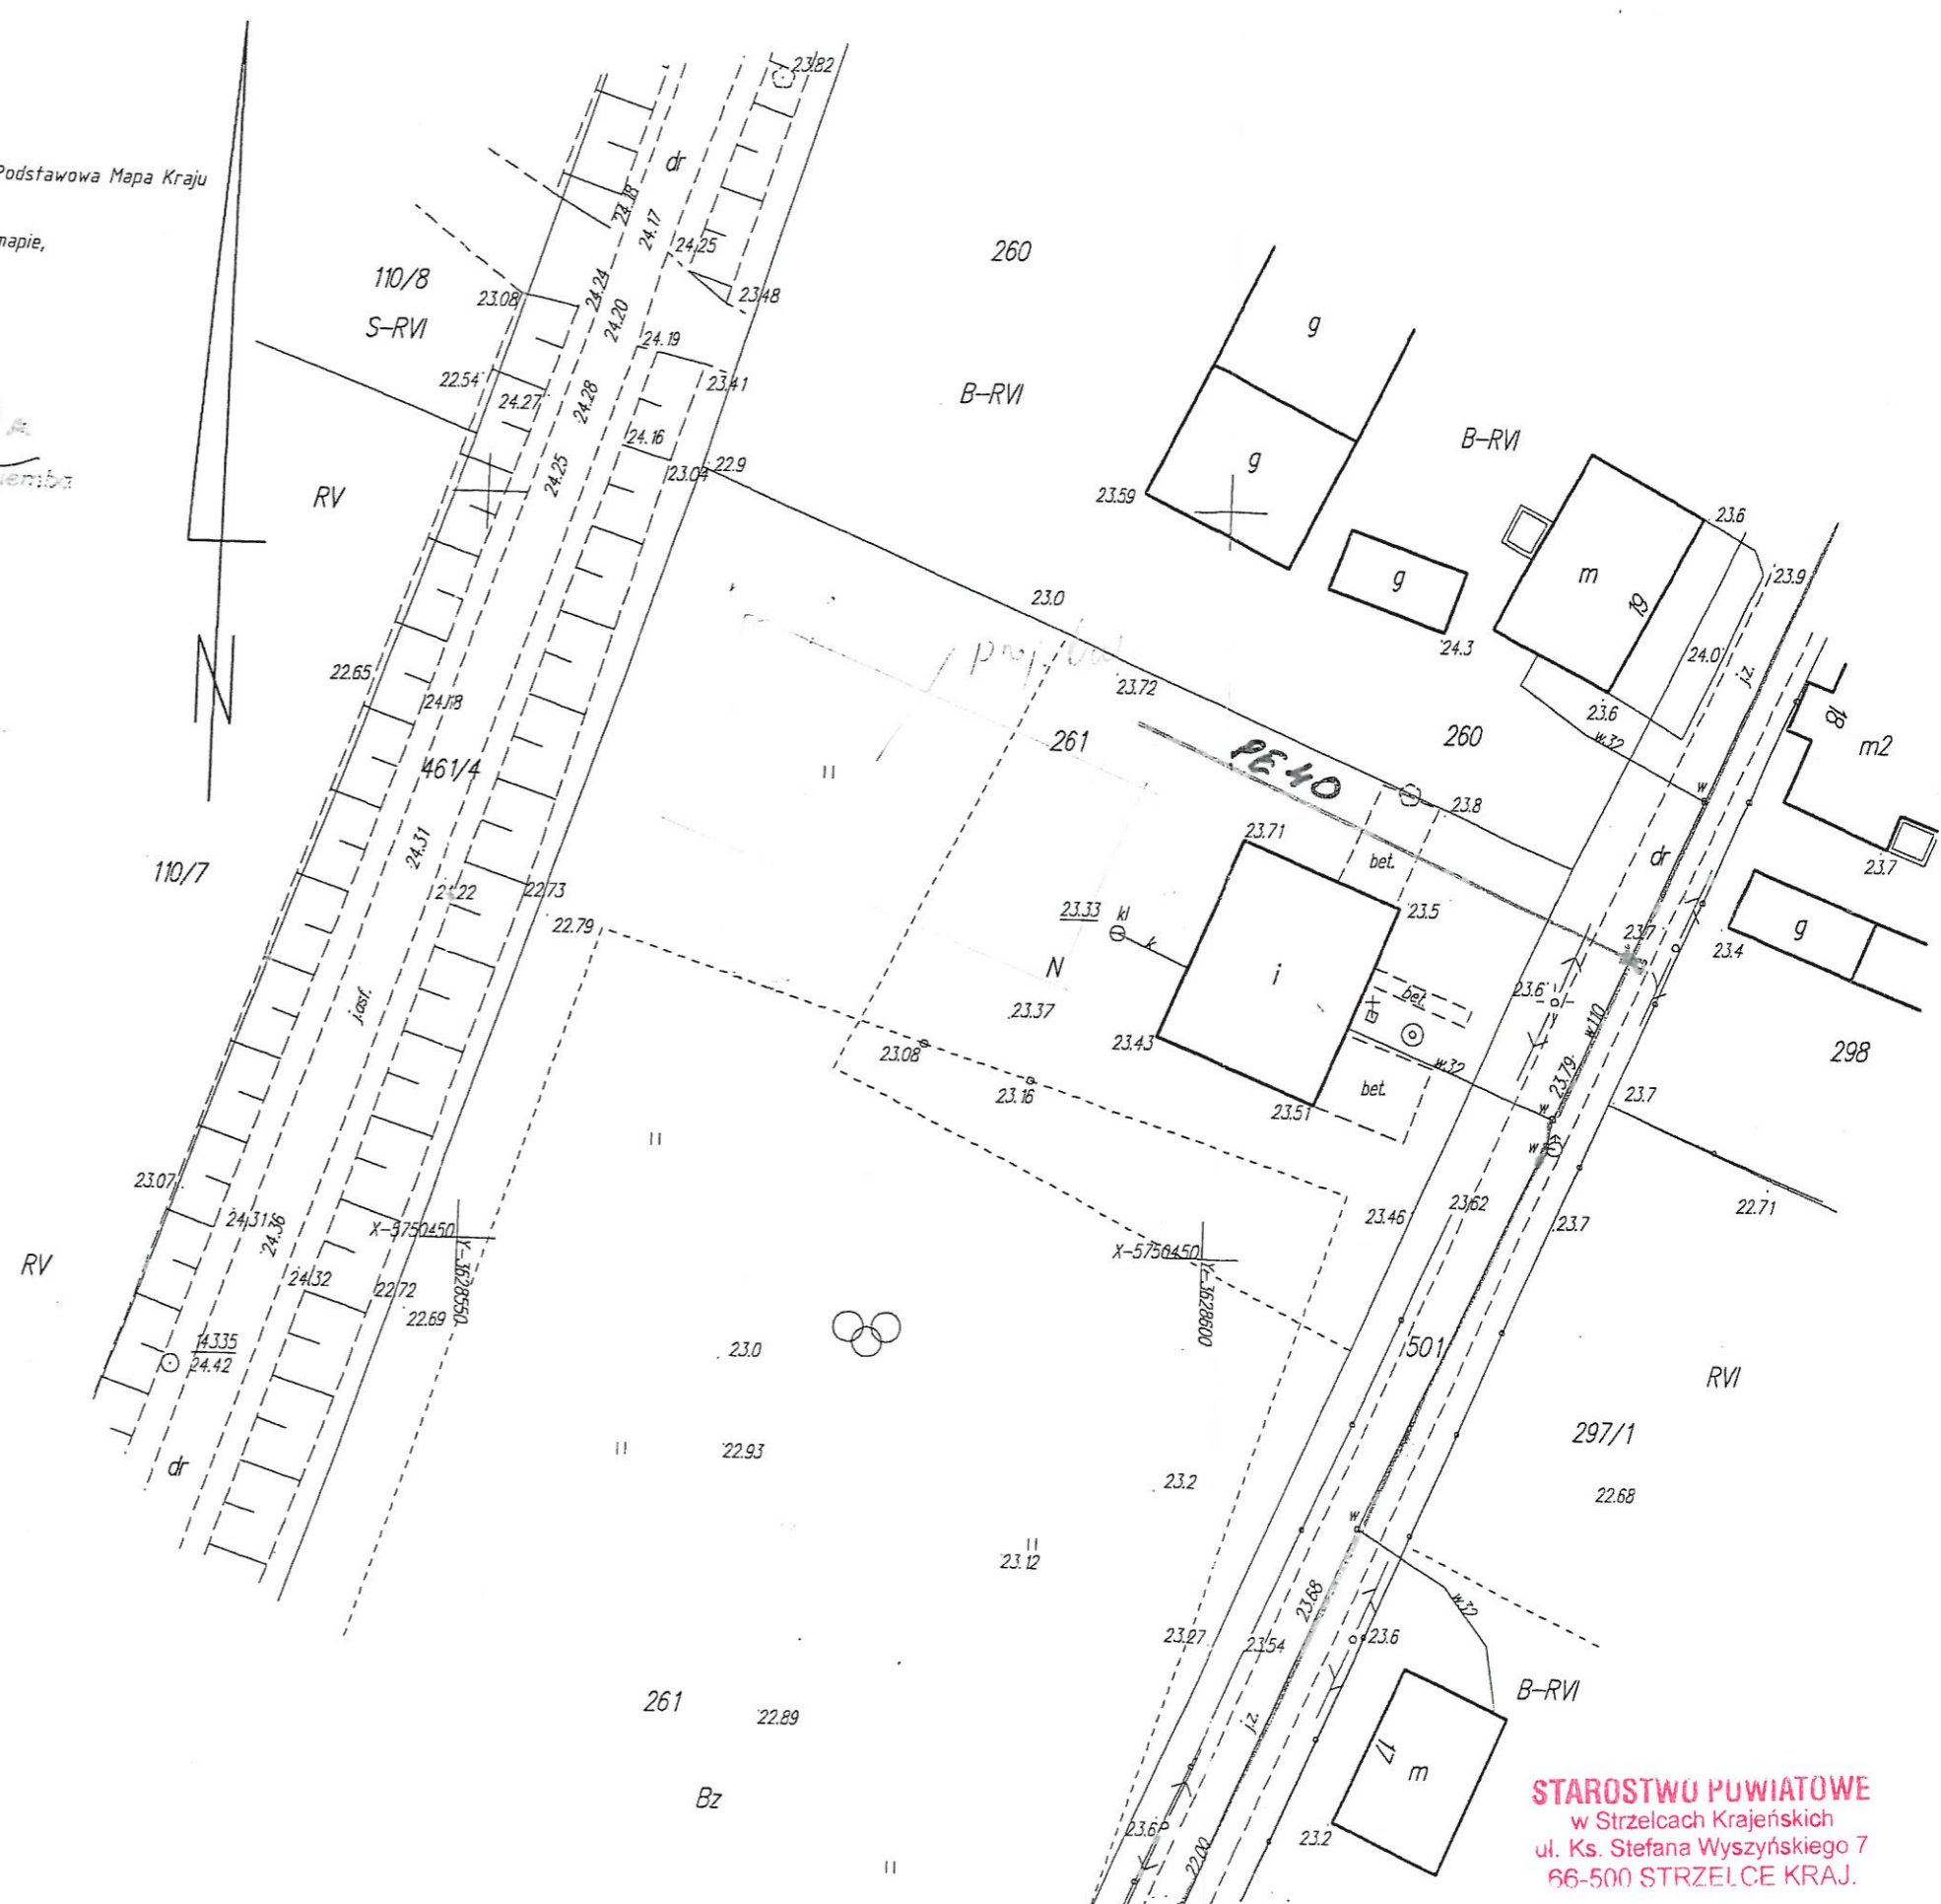

**STAROSTWO POWIATOWE**  
 w Strzelcach Krajejskich  
 ul. Ks. Stefana Wyszyńskiego 7  
 66-500 STRZELCE KRAJ.