

RZUT FUNDAMENTÓW

ANTA architekci
 Aleksandra Rybak Dariusz Górny
 66-400 Gorzów Wlkp., ul. Londyńska 3D lok. 16, tel. 95 7935447, 952 49 13 02


WYKONAWCA: URZĄD GMINY ZWIERZYŃ
 UL. WOJSKA POLSKIEGO 8
 66-542 ZWIERZYŃ

OBJEKT: ŚWIEŁCICA WIEJSKA W GÓRECKGM. ZWIERZYŃ

WIDOK: ARCHITEKTURA PLAN: PROJEKT BUDOWLANY

PROJEKTANT:	mgr inż. arch. Dariusz Górny	WSPÓŁPROJEKTANT:	mgr inż. arch. Aleksandra Rybak
WYKONAWCA:	7654/Gw	WSPÓŁWYKONAWCA:	7784/Gw
SKALA:	1:50	LIŚCIE:	2

SIERPIEŃ 2011 GORZÓW WŁKP.

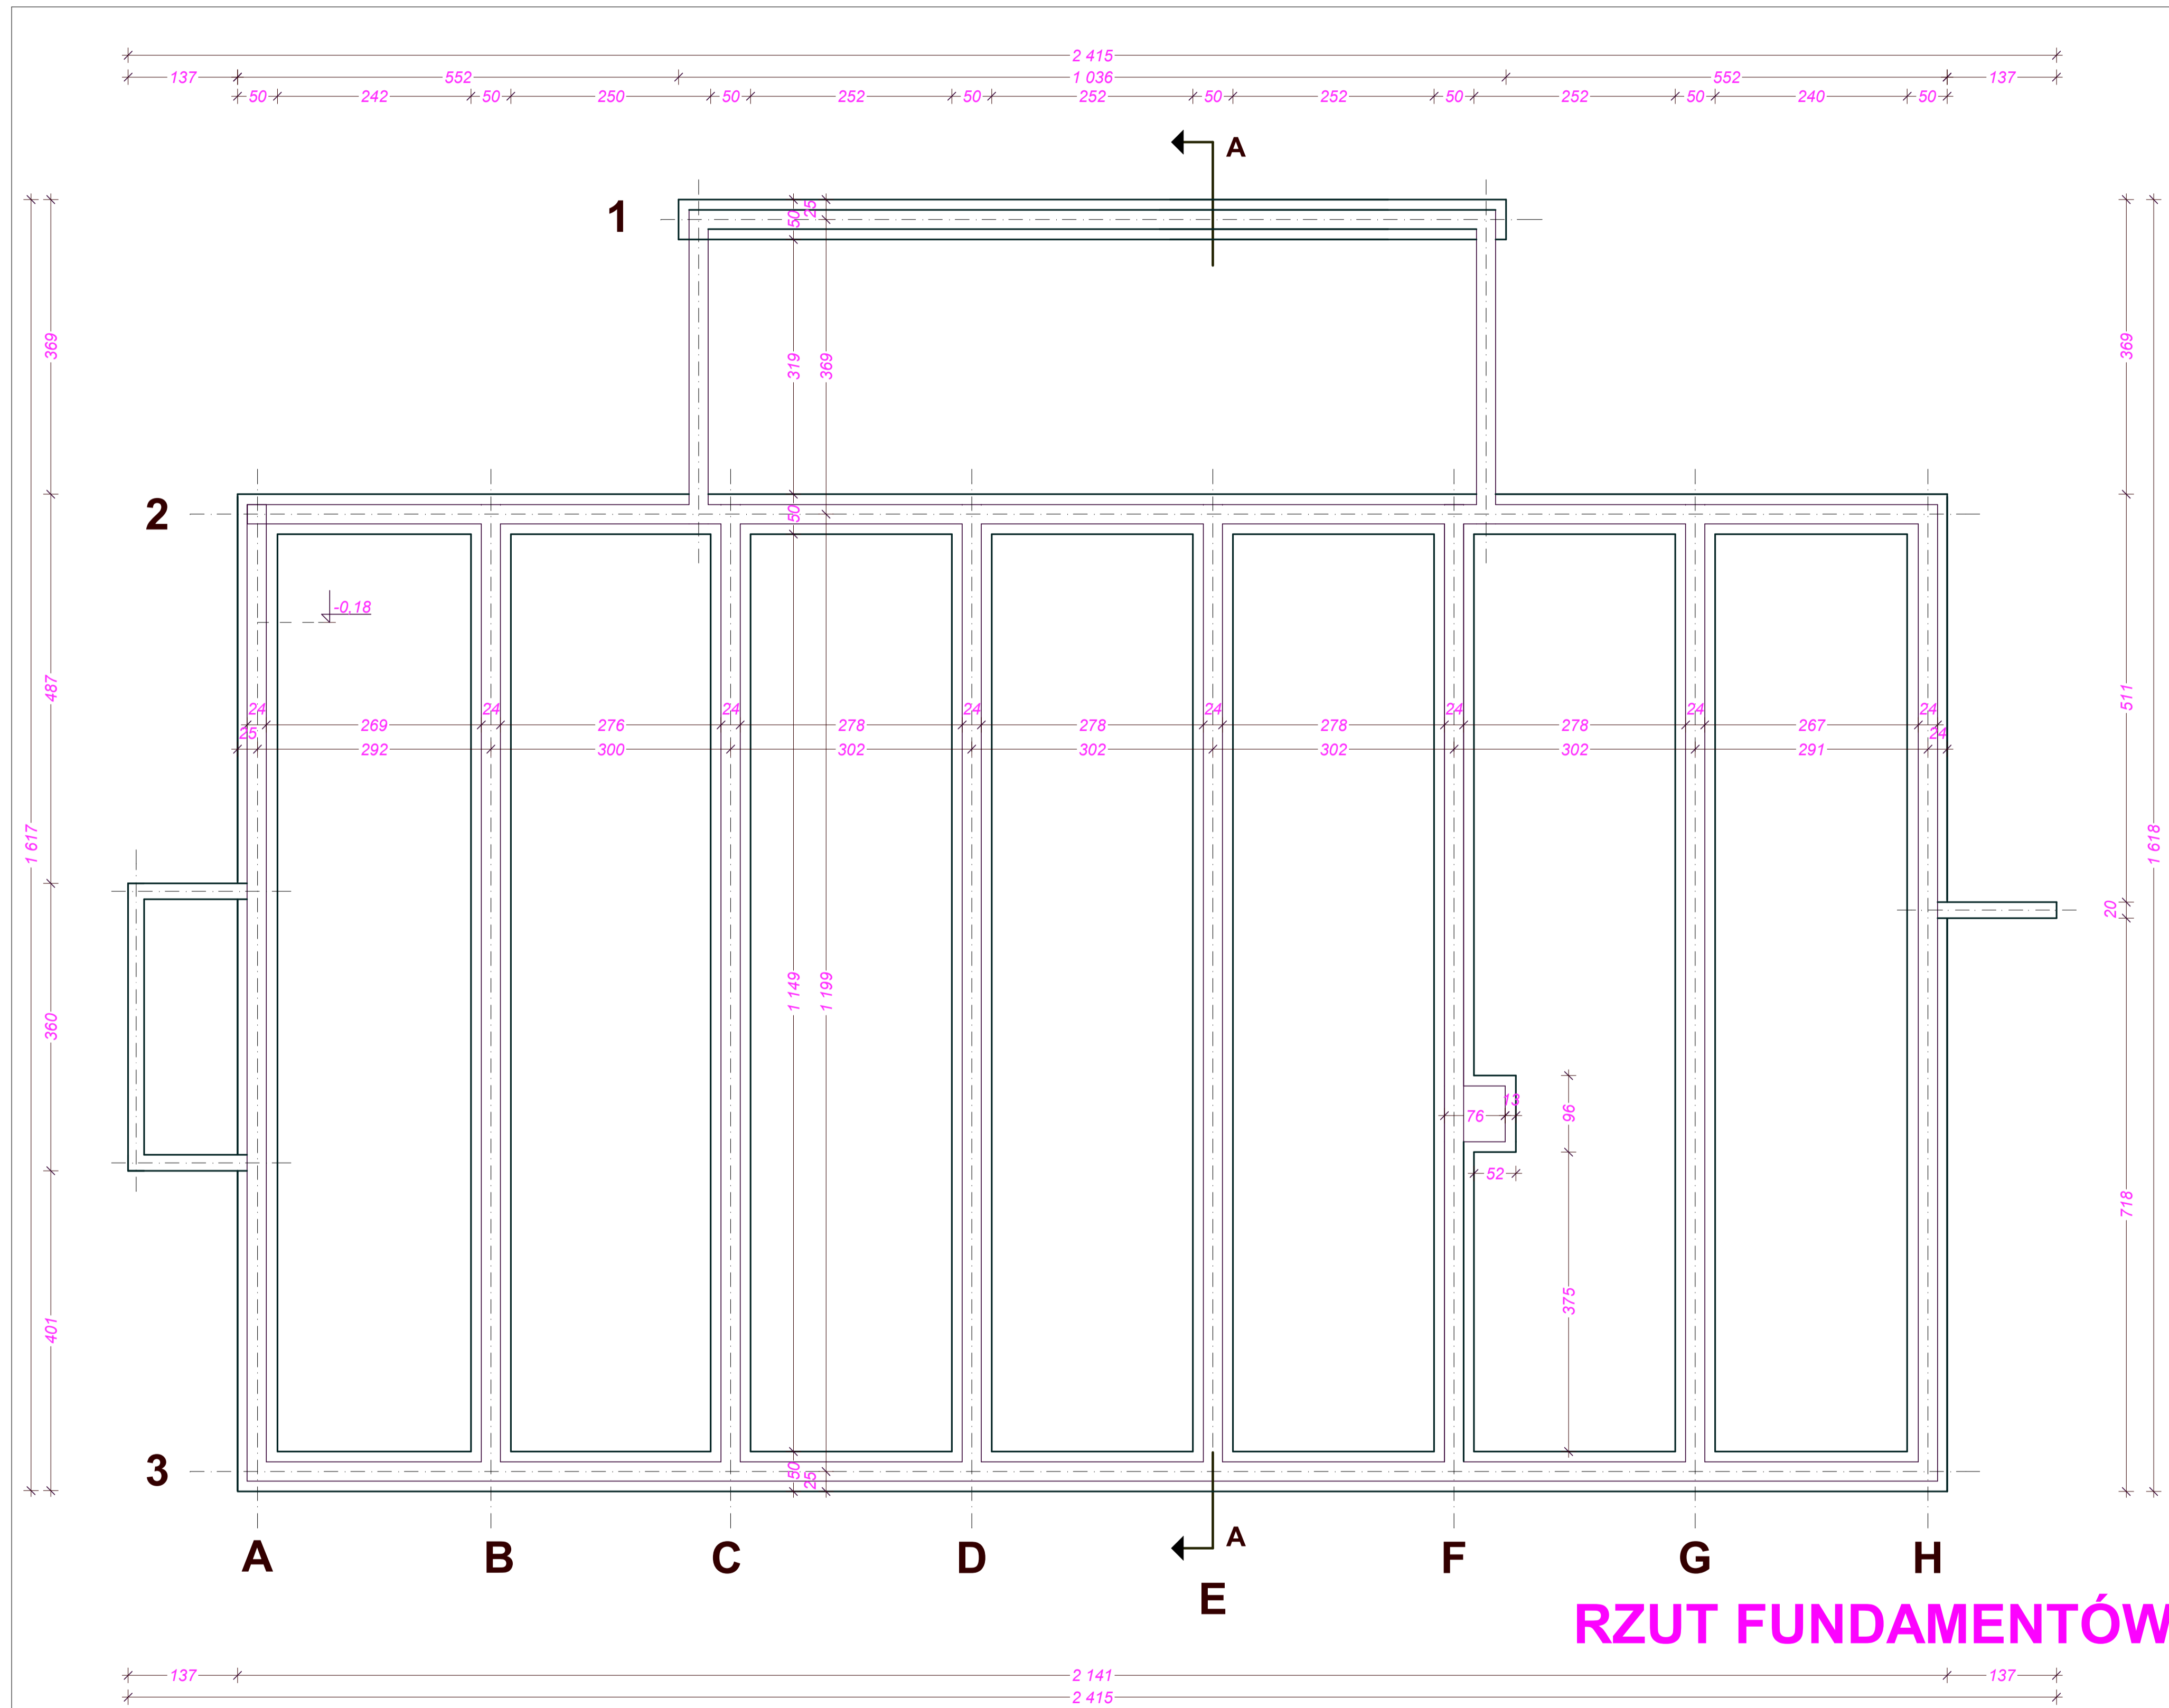

RZUT FUNDAMENTÓW

ANTA architekci
 Aleksandra Rybak Dariusz Górny
 66-400 Gorzów Wlkp., ul. Londyńska 3D lok. 16, tel. 95 7935447, 952 49 13 02

WYKONAWCA: URZĄD GMINY ZWIERZYŃ
 UL. WOJSKA POLSKIEGO 8
 66-542 ZWIERZYŃ

OBJEKT: ŚWIEŁCICA WIEJSKA W GÓRECKGM. ZWIERZYŃ

BRANŻA: ARCHITEKTURA TYTUŁ: PROJEKT BUDOWLANY

PROJEKTANT:	mgr inż. arch. Dariusz Górny	WZGLĘDNY SKALOWANIE:	75/84 Gm	POZIOMY:	
SPRACOWNIA:	mgr inż. arch. Aleksandra Rybak	WZGLĘDNY SKALOWANIE:	77/84 Gm	WZGLĘDNY SKALOWANIE:	
RZUT FUNDAMENTÓW		SKALA:	1:50	LIŚCIK:	2

SIERPIEŃ 2011 GORZÓW WŁKP.