


RZUT KONSTRUKCJI DACHU

ANTA architekci	
Aleksandra Rybak	Dariusz Górny
66-400 Gorzów Wlkp., ul. Londyńska 3D lok.18, tel. 95 7935441, 602 49 13 02	
URZĄD GMINY ZWIĘRZYŃ UL. WOJSKA POLSKIEGO 8 66-542 ZWIĘRZYŃ	
OBJEKT SZWELICA WIEJSKA W GÓRECKGM. ZWIĘRZYŃ	
BRANŻA ARCHITEKTURA	
TYP PROJEKT BUDOWLANY	
PROJEKTANT mgr inż. arch. Dariusz Górny	WARTOŚĆ 7694Gzł
OPRACOWANIE mgr inż. arch. Aleksandra Rybak	WARTOŚĆ 7794Gzł
KONSTRUKCJA DACHU	
SKALA 1:50	LIŚCIE 4
SERPIEN 2011 GÓRZÓW WŁKP.	

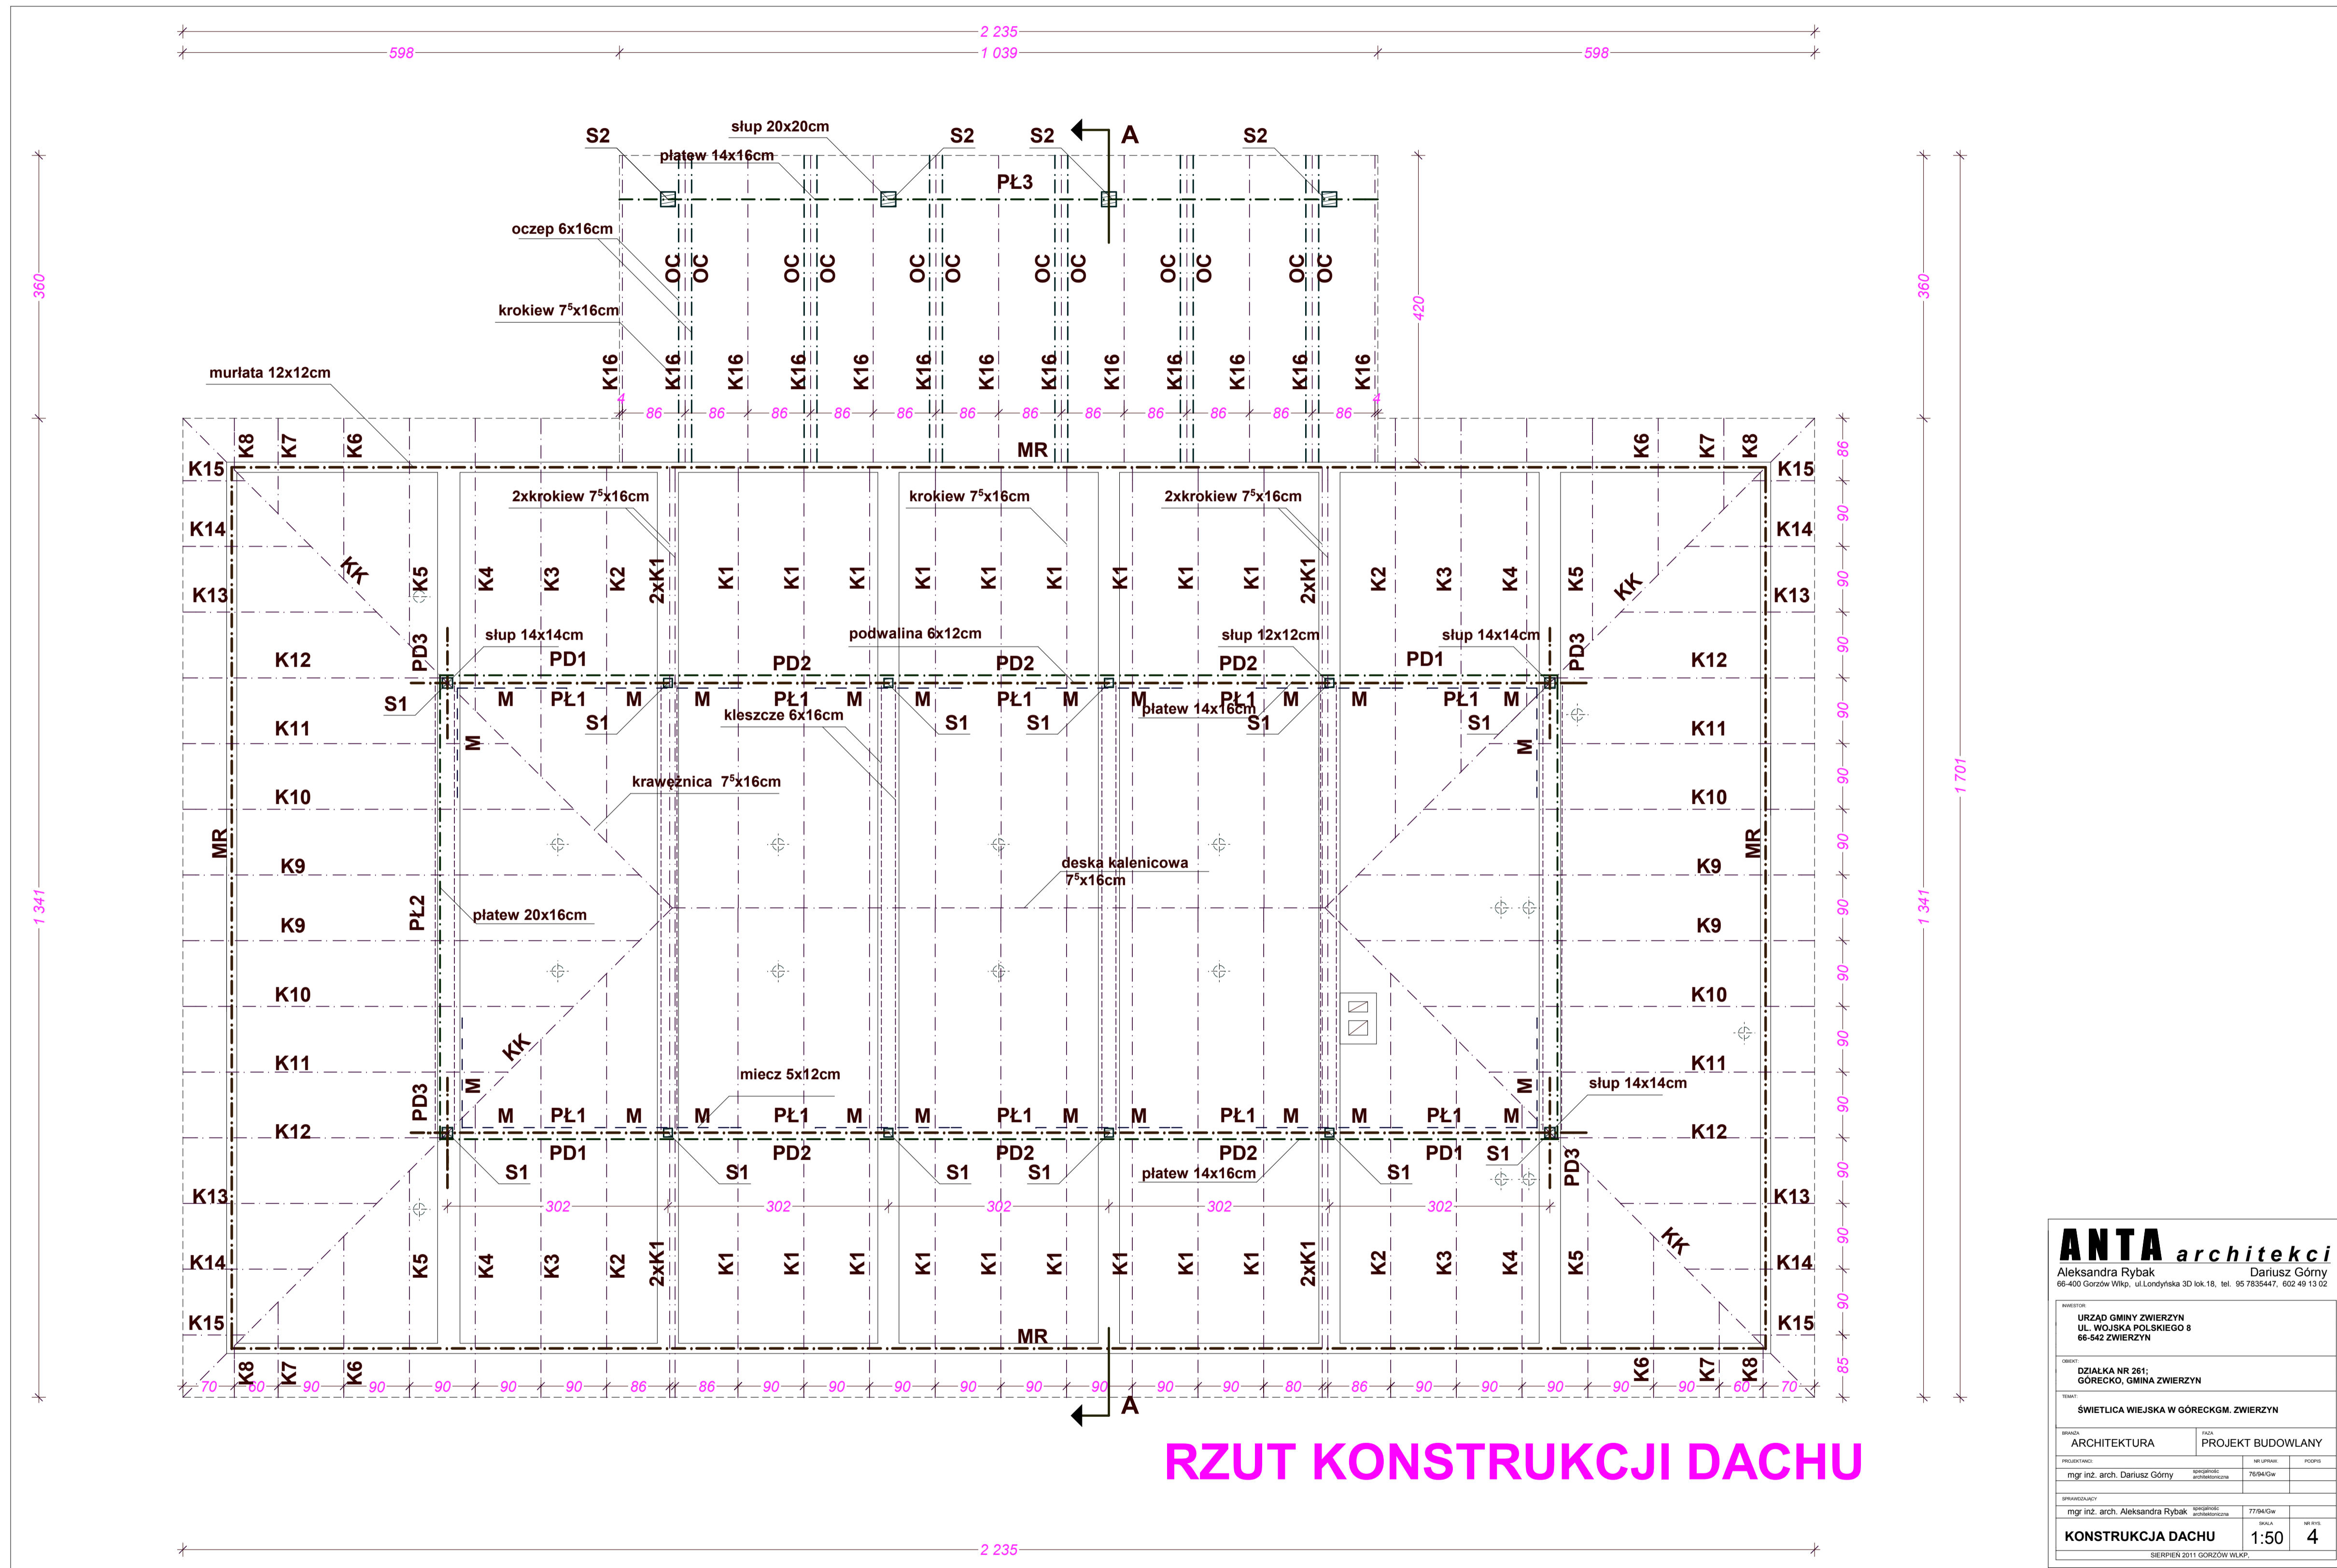

ANTA architekci
 Aleksandra Rybak Dariusz Górny
 66-400 Gorzów Wlkp., ul. Londyńska 3D lok. 18, tel. 95 7935441, 602 49 13 02

WYKONAWCA:
 URZĄD GMINY ZWIERZYŃ
 UL. WOJSKA POLSKIEGO 8
 66-542 ZWIERZYŃ

OBJĘTOŚĆ:
 DZIAŁKA NR 251;
 GÓRECKO, GMINA ZWIERZYŃ

TYTUŁ:
 ŚWIECICA WIEJSKA W GÓRECKGM. ZWIERZYŃ

BRANŻA:	ARCHITEKTURA	TYTUŁ:	PROJEKT BUDOWLANY
PROJEKTANT:	mgr inż. arch. Dariusz Górny	WARTOŚĆ PRACY PROJEKTOWEJ:	7594Gzł
WYKONAWCA:	mgr inż. arch. Aleksandra Rybak	WARTOŚĆ PRACY WYKONAWCZEJ:	7794Gzł
KONSTRUKCJA DACHU		SKALA:	1:50
		LIŚCI:	4

SIERPIEŃ 2011 GÓRZÓW WŁKP.