


PRZEKRÓJ A-A

ANTA architekci		
Aleksandra Rybak		Dariusz Górny
66-400 Gorzów Wlkp., ul. Londyńska 3D lok.18, tel. 95 7835447, 602 49 13 02		
INWESTOR:		
URZĄD GMINY ZWIERZYN UL. WOJSKA POLSKIEGO 8 66-542 ZWIERZYN		
OBIEKT:		
DZIAŁKA NR 281; GÓRECKO, GMINA ZWIERZYN		
TEMA:		
ŚWIETLICA WIEJSKA W GÓRECKGM. ZWIERZYN		
BRANŻA	FAZA	
ARCHITEKTURA	PROJEKT BUDOWLANY	
PROJEKTANT:	NR LIPSANY:	PODPIS:
mgr inż. arch. Dariusz Górny	76/94/Gw	
SPRAWOZDAWCA:		
mgr inż. arch. Aleksandra Rybak	77/94/Gw	
PRZEKRÓJ A-A	SKALA 1:50	NR RYS. 6
SIERPIEŃ 2011 GORZÓW WLKP.		

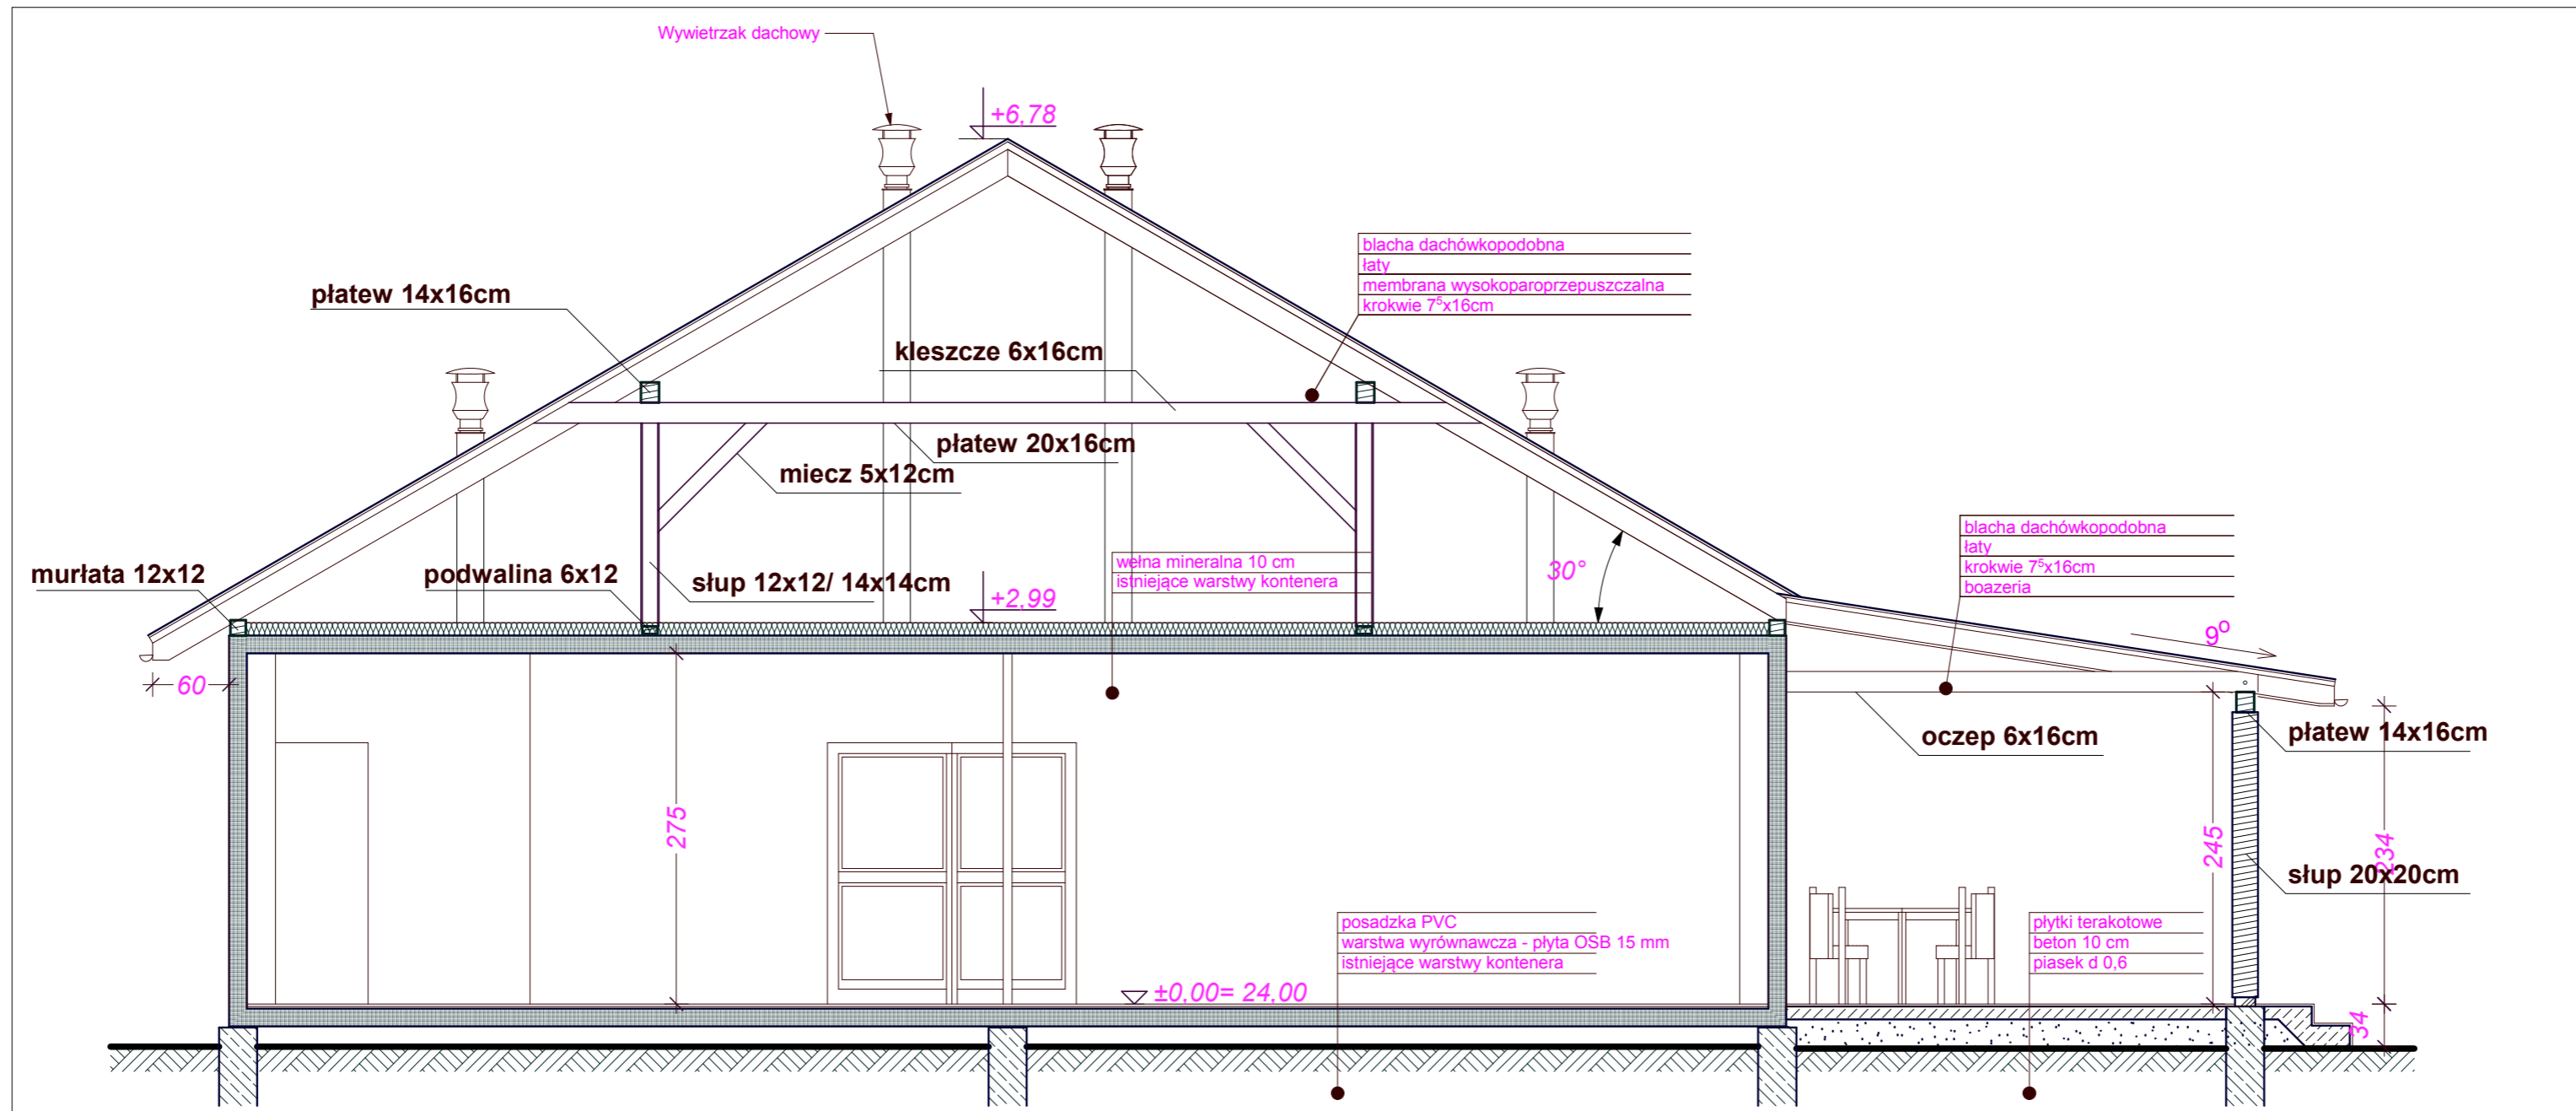



