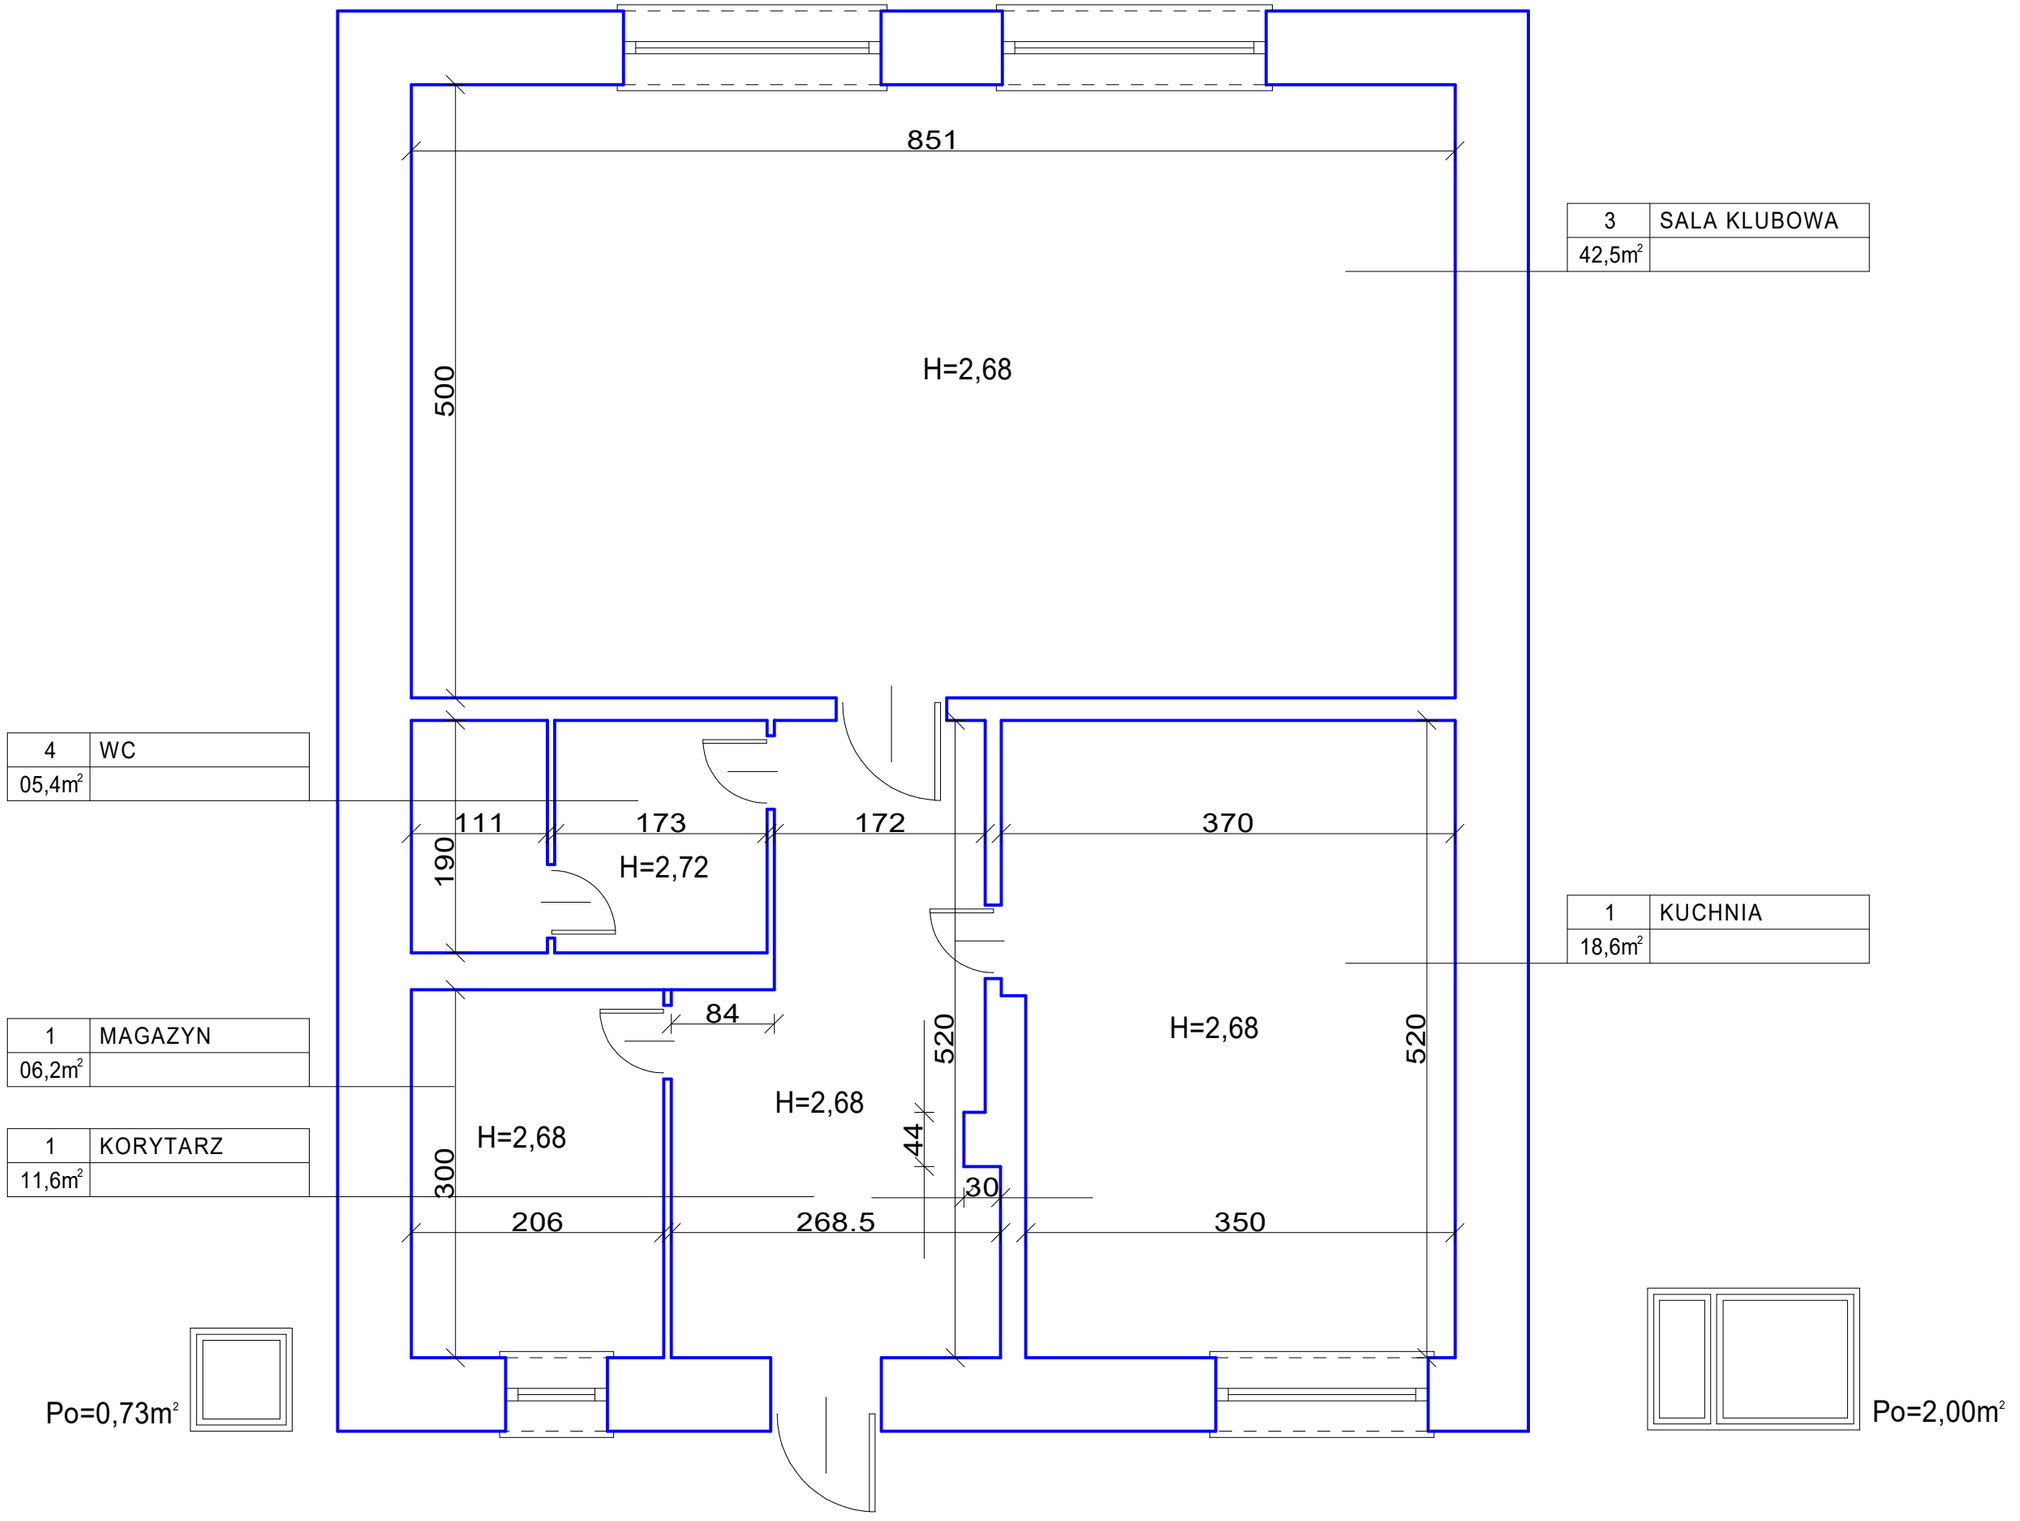
851
500
H=2,68
3
SALA KLUBOWA
42,5m²
4
WC
05,4m²
111
173
172
370
190
H=2,72
1
KUCHNIA
18,6m²
84
520
H=2,68
520
1
MAGAZYN
06,2m²
H=2,68
H=2,68
44
1
KORYTARZ
11,6m²
300
30
206
268.5
350
Po=0,73m²
Po=2,00m²